

EDITAL DE CONCORRÊNCIA Nº 001/2022

PREFEITURA MUNICIPAL DE MARCELINO RAMOS

SECRETARIA MUNICIPAL DE AGRICULTURA

SECRETARIA MUNICIPAL DE ADMINISTRAÇÃO

EDITAL DE CONCORRÊNCIA N.º 001/2022.

TIPO MAIOR OFERTA

DATA DO JULGAMENTO: 23/08/2022 Horário: 9h

Edital de concorrência para concessão de uso para exploração de espaço junto ao Parque Teixeira Soares e espaço junto a Praça Padre Basso, do tipo maior oferta.

O **MUNICÍPIO DE MARCELINO RAMOS**, por intermédio da Secretaria Municipal de Administração, no uso de suas atribuições legais e de conformidade com a Lei n.º 8.666, de 21 de junho de 1993 e suas alterações, bem como, a Lei Complementar nº 123/06 e legislação complementar vigente e pertinente à matéria, torna público, para o conhecimento dos interessados, que às **9 horas, do dia 23 do mês de agosto de 2022**, na sala de reuniões da Prefeitura, localizada no Centro Administrativo, a Comissão de Licitações, se reunirá com a finalidade de receber os envelopes nº 1 – contendo a Documentação e nº 2 a Proposta de Preço, para concessão de uso para exploração de espaço no Parque Teixeira Soares e na Praça Padre Basso, do tipo maior oferta.

Poderão participar as empresas do ramo pertinente ao objeto ora licitado, que apresentarem toda a documentação necessária exigida no presente edital de concorrência.

1. OBJETO

Constitui objeto da presente licitação, concessão de uso para exploração de espaços junto ao Parque Teixeira Soares e junto a Praça Padre Basso, conforme especificações constantes nos Croquis de Edificação que integram este Edital como Anexo I.

- 1.1 Espaço junto ao Parque Teixeira Soares, com área de 115,00m², composto de sala gourmet, loja, copa, cozinha e circulação;
- 1.2 Espaço junto a Praça Padre Basso, 15, com área de 17,50m², composto de uma sala.

2. DA HABILITAÇÃO

2.1 Para habilitação o licitante deverá apresentar os seguintes documentos no envelope n.º 01:

2.1.1 Declaração que atende ao disposto no artigo 7.º, inciso XXXIII, da Constituição Federal, conforme modelo do Decreto Federal n.º 4.358-02, em anexo (Anexo II).

2.1.2 - HABILITAÇÃO JURÍDICA:

- a) Cédula de identidade do(s) sócio(s)-proprietário(s) ou diretor(es) da empresa;
- b) registro Comercial, no caso de empresa comercial;
- c) ato constitutivo, estatuto ou contrato social em vigor, devidamente registrado, em se tratando de sociedades comerciais, e, no caso de sociedade por ações, acompanhado de documentos de eleição de seus administradores;
- d) Prova de inscrição no Cadastro Nacional de Pessoa Jurídica (CNPJ/MF);
- e) Prova de inscrição no Cadastro de Contribuintes do Estado ou do Município, se houver, relativo ao domicílio ou sede do licitante, pertinente ao seu ramo de atividade e compatível com o objeto contratual;
- f) Prova de regularidade com a Fazenda **Federal** (Certidão Negativa de Débitos Relativos aos Tributos Federais e à Dívida Ativa da União, expedida pela Procuradoria Geral da Fazenda Nacional – Portaria Conjunta RFB/PGFN nº 1.751, de 02/10/2014)I), **Estadual e Municipal**, sendo a última do domicílio ou sede do licitante;
- g) prova de regularidade junto ao Fundo de Garantia por Tempo de Serviço (**FGTS**);
- h) prova de inexistência de débitos inadimplidos perante a Justiça do Trabalho, mediante a apresentação de Certidão Negativa de Débitos Trabalhistas (**CNDT**), em vigor (Lei Federal 12.440/2011);
- i) declaração de disponibilidade de horário para fazer o atendimento dos interessados na utilização do ginásio, durante o dia e período noturno, concordando com o disposto sobre o assunto no Anexo I;
- j) declaração da licitante, de que não foi declarada inidônea para licitar ou contratar com a Administração Pública, modelo em anexo (Anexo III);
- k) apresentar atestado de visita ao objeto da concorrência, expedido pela Secretaria de Educação, Cultura e Desporto quando da ocasião da visita em anexo (Anexo IV);
- l) declaração da empresa licitante de que aceita os termos do presente edital, em todas as fases do processo licitatório.

Observação: Para a emissão do atestado de visita, **o responsável do licitante**, deverá receber todas as informações e as condições locais para o cumprimento das obrigações contidas no objeto deste processo licitatório. A visita deverá ser realizada às

terças e quintas-feiras, no turno da tarde, no horário das 14h às 16h, previamente agendada, com o Secretário de Administração Sr. Rodrigo Vecchi, pelo telefone 54-3372-1334.

2.1.3 – DAS COOPERATIVAS DE TRABALHO

As cooperativas, além de atenderem as exigências anteriores, pertinente a habilitação, deverão apresentar os seguintes documentos, por força da Lei nº. 5764/71, combinada com o inciso IV do art. 30 da Lei Federal nº. 8.666/93:

a) Estatuto social, com ata da assembléia de aprovação, conforme a Lei nº. 5.764/71, que comprove que a cooperativa tem como objeto a prestação de serviços exigidos nesta licitação;

b) regimento interno (com a ata de assembléia que o aprovou);

c) registro na Organização das Cooperativas do Estado sede da mesma (no Rio Grande do Sul – OCERGS) e Certidão de Regularidade expedida pela mesma;

d) ata de fundação da cooperativa, devidamente registrada na Junta Comercial;

e) atas de eleição dos dirigentes e conselheiros fiscais, realizadas através de assembléias gerais ordinárias;

f) regimento dos fundos instituídos pelos cooperados (com ata da assembléia que o aprovou);

g) registro de presença dos cooperados em assembléias gerais;

h) certidão negativa de processo administrativo junto ao Ministério Público do Trabalho da sede da cooperativa;

i) certidão negativa da justiça do trabalho da sede da cooperativa de que não há condenação trabalhista de associados contra a cooperativa gerando vínculo de emprego.

2.1.4 A empresa que pretender se utilizar dos benefícios previstos nos art. 42 à 45 da Lei Complementar 123, de 14 de dezembro de 2006, deverá apresentar, no envelope de habilitação, Certidão expedida pela Junta Comercial (conforme artigo 8º da Instrução Normativa nº 103 de 30/04/2007), que será considerada válida até 1(um) ano após a data de sua emissão e/ou declaração firmada por contador, de que se enquadra como microempresa ou empresa de pequeno porte, além de todos os documentos previstos neste edital.

2.1.5 As cooperativas que tenham auferido, no ano calendário anterior, receita bruta até o limite definido no inciso II do caput do art. 3º da Lei Complementar nº 123, ou seja, R\$ 3.600.000,00 (três milhões e seiscentos mil reais), gozarão dos benefícios previstos nos art. 42 à 45 da Lei Complementar 123, de 14 de dezembro de

2006 e no art. 34, da Lei 11.488, de 15 de junho de 2007, desde que também apresentem, no envelope de habilitação, Certidão expedida pela Junta Comercial (conforme artigo 8º da Instrução Normativa nº 103 de 30/04/2007) que será considerada válida até 1(um) ano após a data de sua emissão e/ou e declaração firmada por contador, comprovando seu enquadramento no limite de receita referido acima, além de todos os documentos previstos neste edital.

2.1.6 A microempresa e a empresa de pequeno porte, bem como a cooperativa que atender ao subitem 2.1.4 ou 2.1.5, que possuir restrição em qualquer dos documentos de regularidade fiscal, previstos neste edital, terá sua habilitação condicionada à apresentação de nova documentação, que comprove a sua regularidade em cinco dias úteis, a contar da data em que for declarada como vencedora do certame.

2.1.7 O benefício de que trata o subitem anterior não eximirá a microempresa, a empresa de pequeno porte e a cooperativa, da apresentação de todos os documentos, ainda que apresentem alguma restrição.

2.1.8 O prazo de que trata o subitem 2.1.6 poderá ser prorrogado uma única vez, por igual período, a critério da Administração, desde que seja requerido pelo interessado, de forma motivada e durante o transcurso do respectivo prazo.

2.1.9 A não regularização da documentação, no prazo fixado no subitem 2.1.7, implicará na decadência do direito à contratação, sem prejuízo das penalidades cabíveis, sendo facultado à Administração convocar os licitantes remanescentes, na ordem de classificação, para a assinatura do contrato, ou revogar a licitação.

2.1.10 A não comprovação de enquadramento da empresa como microempresa, empresa de pequeno porte ou Cooperativa, na forma do estabelecido neste Edital, será caracterizado como renúncia expressa e consciente, dos benefícios da Lei Complementar 123/2006 aplicáveis ao presente certame.

2.1.11 A responsabilidade pela declaração de enquadramento conforme previsto nos itens anteriores, é única e exclusiva do licitante que, inclusive, se sujeitará a todas as consequências legais que possam advir de um enquadramento falso ou errôneo.

2.2 Os documentos constantes dos subitens 2.1.2, poderão ser apresentados em original, por cópia autenticada por tabelião ou por funcionário do Município ou publicação em órgão de imprensa oficial. Sendo que os documentos extraídos de sistemas informatizados (internet) ficando sujeitos a verificação de sua autenticidade pela Administração.

3. DA APRESENTAÇÃO DOS ENVELOPES

Os documentos necessários à habilitação e as propostas serão recebidas pela Comissão de Licitação no dia, hora e local mencionados no preâmbulo, em 02 (dois) envelopes distintos, fechados, e identificados, respectivamente como de n.º 1 e n.º 2, para o que sugere-se a seguinte inscrição:

**AO MUNICÍPIO DE MARCELINO RAMOS-RS
EDITAL DE CONCORRÊNCIA N.º 001/2022
ENVELOPE N.º 01 - DOCUMENTAÇÃO
PROPONENTE (NOME COMPLETO DA EMPRESA)**

**AO MUNICÍPIO DE MARCELINO RAMOS-RS
EDITAL DE CONCORRÊNCIA N.º 001/2022
ENVELOPE N.º 02 - PROPOSTA
PROPONENTE (NOME COMPLETO DA EMPRESA)**

4. DO REPRESENTANTE LEGAL

4.1 Cada licitante far-se-á representar perante a Comissão de Licitação, por apenas uma pessoa, admitindo-se como representante o diretor ou sócio-gerente, ou ainda pessoa habilitada por meio de credenciamento, com firma reconhecida em cartório.

4.2 A pessoa habilitada, na forma descrita no subitem 4.1 retro, deverá se identificar a Comissão de Licitação, no ato da entrega dos envelopes de habilitação e proposta, na data e horário indicados no preâmbulo deste Edital, entregando a Carteira de Identidade e o(s) documento(s) mencionado(s) nos subitens 4.3 ou 4.4 infra.

4.3 Quando o representante for diretor ou sócio com poderes de gerência, deverá apresentar à Comissão de Licitação o contrato social ou ata de assembléia geral da empresa licitante, a fim de comprovar a sua qualidade de representante legal.

4.4 Quando o representante for pessoa habilitada por meio de credenciamento, deverá entregar à Comissão de Licitação o documento de credenciamento com firma reconhecida em cartório, acompanhado de ato de investidura do outorgante como representante legal da empresa.

4.5 A não apresentação ou incorreção dos documentos mencionados nos subitens 4.2, 4.3 ou 4.4 não inabilitará a licitante, mas impedirá o representante de se manifestar e de responder pela empresa durante a sessão.

5. DA PROPOSTA

5.1 O envelope n.º 2 deverá conter a proposta apresentada em uma única via, em linguagem clara e explícita, redigida em português, sem emendas, rasuras, ressalvas ou

entrelinhas, constando a razão social, número e modalidade do processo licitatório, assinada por seu representante legal, devendo conter os seguintes requisitos:

a) PROPOSTA FINANCEIRA: deverá conter o **VALOR MENSAL OFERTADO** em **MOEDA CORRENTE NACIONAL**, conforme modelo em anexo (Anexo V);

b) VALIDADE DA PROPOSTA DE PREÇOS, que deverá ser de no mínimo 60 (sessenta) dias, a contar da data de abertura das Propostas;

c) Local, data e assinatura.

5.2 Disposições gerais acerca das propostas financeiras:

5.2.1 Em caso de omissão do prazo de validade da proposta, será implicitamente considerado o prazo acima estabelecido.

5.2.2 Os preços ofertados devem ser cotados em moeda corrente nacional, contendo apenas duas casas decimais.

5.2.3 Quaisquer inserções na proposta que visem modificar, extinguir ou criar direitos, sem previsão no edital, serão tidas como inexistentes, aproveitando-se na proposta no que não for conflitante com o instrumento convocatório e seus anexos.

5.2.4 Nos preços cotados deverão estar incluídos todas as despesas com: materiais e equipamentos necessários para a execução dos serviços, impostos, contribuições fiscais e parafiscais, leis sociais.

6. DO JULGAMENTO

6.1 Esta licitação é do tipo **maior oferta** e o julgamento será realizado pela Comissão Julgadora, levando em consideração **a maior oferta** para a execução do objeto licitado.

6.2 A análise e o julgamento das propostas ofertadas nesta licitação observarão o seguinte procedimento:

6.2.1 A análise e a apreciação das propostas serão realizadas pela Comissão de Licitação, ficando-lhe facultado o direito de transformar o procedimento em diligência para apuração de dados e condições indispensáveis ao julgamento, bem como consultar técnicos, se necessário.

6.2.2 Será verificada a conformidade do objeto ofertado com as exigências constantes deste edital e seus anexos, sendo que serão desclassificadas as propostas desconformes;

6.2.3 Será desclassificada a proposta que apresentar oferta inferior à mínima estabelecida neste edital.

6.3 Esta licitação será processada e julgada com observância do previsto nos artigos 43 e 44 e seus incisos e parágrafos da Lei n.º 8.666/93.

6.4 Em caso de empate entre duas ou mais propostas, será utilizado como critério de desempate o sorteio, em ato público, com a convocação prévia de todos os licitantes.

6.5 Somente serão abertos os envelopes 02 (proposta de preços) das empresas habilitadas no certame, ficando os relativos das empresas inabilitadas, à disposição destas para serem retirados no prazo de 30 (trinta) dias do resultado definitivo da habilitação, findo o qual serão inutilizados.

7. CRITÉRIO DE DESEMPATE

7.1 Como critério de desempate será assegurada preferência de contratação para as microempresas, as empresas de pequeno porte e as cooperativas que atenderem aos subitem 2.1.4 ou 2.1.5, deste edital.

7.1.1 Entende-se como empate aquelas situações em que as propostas apresentadas pela microempresa e pela empresa de pequeno porte, bem como pela cooperativa, sejam iguais ou inferiores em até 10% (dez por cento) à proposta de maior oferta (empate ficto).

7.1.2 A situação de empate somente será verificada após ultrapassada a fase recursal da proposta, seja pelo decurso do prazo sem interposição de recurso, ou pelo julgamento definitivo do recurso interposto.

7.2 Ocorrendo o empate, na forma do subitem anterior, proceder-se-á da seguinte forma:

a) A microempresa, a empresa de pequeno porte ou a cooperativa, detentora da proposta melhor classificada, poderá apresentar, no prazo de 24 (vinte e quatro) horas após solicitação da Comissão de Licitações, nova proposta, por escrito, maior daquela considerada, até então de maior valor, situação em que será considerada vencedora do certame.

b) Se a microempresa, a empresa de pequeno porte ou a cooperativa, convocada na forma da alínea anterior, não apresentar nova proposta, superior à de maior valor, será facultada, pela ordem de classificação, às demais microempresas, empresas de pequeno porte ou cooperativas remanescentes, que se enquadrarem na hipótese do subitem 2.1.4 ou 2.1.5 e 7.1.1 deste edital, a apresentação de nova proposta, no prazo e na forma prevista na alínea “a” deste subitem.

c) Se houver duas ou mais microempresas e/ou empresas de pequeno porte e/ou cooperativas com propostas iguais, será realizado sorteio para estabelecer a ordem em que serão convocadas para a apresentação de nova proposta, na forma das alíneas anteriores.

7.3 Se nenhuma microempresa, empresa de pequeno porte ou cooperativa, satisfizer as exigências do subitem 7.2 deste edital, será declarado vencedor do certame o licitante detentor da proposta originariamente de maior oferta.

7.4 O disposto nos subitens 7.1 à 7.3, deste edital, não se aplica às hipóteses em que a proposta de maior oferta inicial tiver sido apresentada por microempresa, empresa de pequeno porte ou cooperativa (que satisfaça as exigências do subitem 2.1.4 ou 2.1.5, deste edital).

7.5 As demais hipóteses de empate terão como critério de desempate o sorteio, em ato público, com a convocação prévia de todos os licitantes.

8. CRITÉRIOS DE ACEITABILIDADE

8.1 Somente serão aceitas as propostas cuja oferta for **igual ou superior:**

Para o item 1.1: Espaço junto ao Parque Teixeira Soares, com área de 115,00m², composto de sala gourmet, loja, copa, cozinha e circulação ao valor de R\$ 500,00 (quinhentos reais) mensais;

Para o item 1.2: Espaço junto a Praça Padre Basso, 15, com área de 17,50m², composto de uma sala, ao valor de R\$1.000,00 (um mil reais) mensais.

8.2 Serão desclassificadas as propostas que se apresentarem em desconformidade com este edital.

9. DOS RECURSOS

9.1 Em todas as fases da presente licitação serão observadas as normas previstas nos incisos, alíneas e parágrafos do art. 109 da Lei n.º 8.666/93.

9.2 Os recursos deverão ser interpostos de forma escrita e protocolados no Protocolo Geral do município, situado na Prefeitura Municipal de Marcelino Ramos, Praça Padre Basso, 15, Centro, Marcelino Ramos - RS, nos dias úteis, no horário de expediente, devidamente fundamentados, fazendo o enquadramento dentro da legislação pertinente. Os autos do processo permanecerão com vista franqueada aos interessados, na Secretaria de Administração, podendo ser fornecidas cópias de peças, mediante o pagamento dos respectivos emolumentos.

10. DOS PRAZOS

10.1 Esgotados todos os prazos recursais, a Administração, no prazo de 05 até (cinco) dias, convocará o vencedor para assinar o contrato, sob pena de decair do direito à contratação, sem prejuízo das sanções previstas no art. 81 da Lei n.º 8.666/93.

10.2 O prazo de que trata o subitem anterior poderá ser prorrogado uma vez, pelo mesmo período, desde que seja feito de forma motivada e durante o transcurso do respectivo prazo.

10.3 Ao licitante vencedor convocado para assinar o contrato, que não o fizer no prazo estipulado, será aplicada MULTA DE 20% (vinte por cento) sobre o valor da proposta e mais a suspensão temporária da participação em licitação e impedimento de contratar com a Administração por prazo de 02 (dois) anos.

10.4 Se, dentro do prazo, o convocado não assinar o contrato, a Administração convocará os participantes remanescentes, na ordem de classificação, para assinatura do referido contrato, em igual prazo e nas mesmas condições propostas pelo primeiro classificado, inclusive quanto aos preços, ou então revogará a licitação, sem prejuízo da multa imposta no subitem anterior ao faltante.

10.5 O contrato deverá ser assinado junto a Secretaria Municipal de Administração do Município de São Valentim, sito a Praça Presidente Tancredo de Almeida Neves nº 30, pelo representante legal da empresa ou pessoa legalmente autorizada através de procuração, junto ao Setor de Licitações e Contratos.

10.6 O prazo de vigência do contrato será de 12(doze) meses, a contar de sua assinatura.

10.7 Ao término dos 12 (doze) meses, havendo interesse entre as partes, o Contrato poderá ser prorrogado, mediante termos aditivos, até o limite máximo de 60 (sessenta) meses.

10.8 Rescindido ou findo o contrato, as benfeitorias eventualmente autorizadas que foram custeadas pela CONCESSIONÁRIA, poderão ser retiradas pela mesma, não cabendo qualquer indenização, relativamente ao tempo do contrato, seja a que título for.

11. DAS PENALIDADES

A aplicação de penalidade à licitante vencedora rege-se conforme o estabelecido na Seção II do Capítulo IV - Das Sanções Administrativas da Lei 8.666/93.

11.1 Caso a CONCESSIONÁRIA se recuse a prestar o serviço conforme contratado, sem motivo justificado, ficará caracterizado o descumprimento total da obrigação assumida, sendo-lhe aplicada, isoladamente ou cumulativamente:

- a)** advertência, por escrito;
- b)** multa;
- c)** suspensão temporária de participação em licitação e impedimento de contratar com a Administração;
- d)** declaração de inidoneidade para licitar ou contratar com a Administração Pública.

11.1.1 Caso a CONCESSIONÁRIA não possa cumprir os prazos estipulados, deverá apresentar justificativa por escrito, antes da ocorrência do evento, ficando a critério do CONCEDENTE a sua aceitação.

11.1.2 Se a fiscalização identificar irregularidades ou desconformidades passíveis de sanamento, notificará a CONCESSIONÁRIA para, em prazo determinado, proceder às correções necessárias. Se, findo o prazo estabelecido pela fiscalização, as irregularidades não forem sanadas, será considerado a inadimplência contratual.

11.1.3 A partir dessa data, considerar-se-á recusa, sendo-lhes aplicadas as sanções de que trata o subitem 11.1, sem prejuízo da aplicação do contido no subitem 11.2.

11.1.4 A sanção de advertência será aplicada, por escrito, caso a inadimplência ou irregularidade cometida pela CONCESSIONÁRIA acarrete consequências na execução do objeto contratado.

11.1.5 Será aplicada multa de R\$ 25,00(vinte e cinco reais) por dia de atraso na execução dos serviços concedidos, contados a partir do prazo estabelecido na advertência escrita emitida pelo município, aplicada em dobro a partir do décimo dia de atraso até o vigésimo dia, quando o Município poderá decidir pela continuidade da multa ou rescisão contratual, aplicando-se na hipótese de rescisão apenas a multa prevista no subitem 11.1.6 infra, sem prejuízo da aplicação das demais cominações legais;

11.1.6 Multa de 8% (oito por cento), incidente sobre o valor do contrato, no caso de inexecução parcial do contrato, cumulada com a pena de suspensão do direito de licitar e o impedimento de contratar com a Administração pelo prazo de 01 (um ano).

11.1.7 Multa de 15% (quinze por cento) incidente sobre o valor do contrato, no caso de inexecução total do contrato, cumulada com a pena de suspensão do direito de licitar e o impedimento de contratar com a Administração pelo prazo de 02 (dois anos).

11.1.8 No caso de reincidência, ou em situações que causem significativos transtornos, danos ou prejuízos à Administração, ocasiões em que o licitante apresentar documentação falsa ou deixar de entregar documentação exigida para o certame,

ensejar o retardamento da execução do objeto, não mantiver a proposta, não celebrar o contrato ou instrumento equivalente, falhar ou fraudar a execução do contrato, comportar-se de modo inidôneo, fizer declaração falsa ou cometer fraude fiscal, ser-lhe-á aplicada sanção de impedimento de licitar e contratar com a Administração Pública, pelo prazo de até dois anos, enquanto perdurarem os motivos determinantes da punição ou até que seja promovida a reabilitação perante a própria autoridade que aplicou a penalidade, garantida a prévia defesa, sem prejuízos das multas previstas em edital e no contrato, e das demais cominações legais.

11.1.9 Caracterizada situação grave, que evidencie dolo ou má-fé, será aplicada ao licitante a sanção de declaração de inidoneidade para licitar ou contratar com a Administração Pública, enquanto perdurarem os motivos determinantes da punição ou até que seja promovida a reabilitação perante a própria autoridade que aplicou a penalidade, que será concedida sempre que o contratado ressarcir a Administração pelos prejuízos resultantes e, após decorrido o prazo da sanção aplicada com base no subitem anterior.

11.2 As multas devidas e/ou prejuízos causados às instalações do Município pela CONCESSIONÁRIA, serão recolhidos em conta específica em favor do CONCEDENTE, ou cobrados judicialmente.

11.2.1 A CONCESSIONÁRIA terá o prazo de 05 (cinco) dias úteis, após a notificação oficial, para recolhimento da multa na forma estabelecida no subitem anterior.

11.3 A aplicação de multas, bem com a rescisão do contrato, não impedem que o Município aplique à CONCESSIONÁRIA as demais sanções previstas no subitem 11.1.

11.4 A aplicação de quaisquer das sanções relacionadas neste edital será precedida de processo administrativo, garantindo-se no mesmo à CONCESSIONÁRIA o direito da ampla defesa.

12. DAS CONDIÇÕES DE PAGAMENTO

12.1 O pagamento do preço mensal ofertado deverá ser efetuado mediante guia de recolhimento expedida pelo Município de Marcelino Ramos, sendo a primeira parcela devida no ato de assinatura do contrato derivado da licitação, a segunda 30 (trinta) dias após o pagamento da primeira e assim sucessivamente, até quando viger o ajuste.

12.2 Ocorrendo atraso no pagamento, os valores serão corrigidos monetariamente pelo IPCA do período, ou outro índice que vier a substituí-lo, e a CONCESSIONÁRIA compensará o CONCEDENTE com juros de 0,5% ao mês, pro rata.

12.3 O preço mensal ofertado será reajustado anualmente, em percentual a ser discutido entre as partes, tendo como limite o percentual máximo da variação positiva do IPCA do período ou outro indicador econômico que vier substituí-lo, apurado nos 12 (doze) meses anteriores, mediante termo aditivo.

13. DA RESPONSABILIDADE DO MUNICÍPIO

O Município obriga-se a cumprir as obrigações constantes deste edital, as relacionadas na minuta de contrato e sem prejuízo das decorrentes das normas, dos anexos e da natureza da atividade e principalmente as relacionadas no Anexo I.

14. DA RESPONSABILIDADE DA EMPRESA CONCESSIONÁRIA

14.1 A empresa vencedora obriga-se cumprir as obrigações constantes deste edital, as relacionadas na minuta de contrato e sem prejuízo das decorrentes das normas, dos anexos e da natureza da atividade e principalmente as relacionadas no Anexo I e as descritas a seguir:

a) Manter durante a execução do contrato, em compatibilidade com as obrigações assumidas, todas as condições de habilitação e qualificação exigida no processo licitatório e apresentá-las durante a execução do contrato, se solicitado;

b) providenciar a imediata correção das deficiências e/ou irregularidades apontadas pelo CONCEDENTE;

c) responder e/ou arcar com eventuais prejuízos causados ao CONCEDENTE e/ou a terceiros, provocados por ineficiência ou irregularidade cometida na execução do contrato, por dolo ou culpa;

d) custear toda e qualquer despesa da execução deste Contrato (contribuições sindicais, seguro, impostos, encargos trabalhistas e sociais, vencimentos/honorários, pró-labore, etc.), seja a que título for, correrá por conta exclusiva da CONCESSIONÁRIA, ficando o CONCEDENTE, desde já desobrigada e desonerada de qualquer obrigação trabalhista, previdenciária, sindical ou qualquer outra espécie que possa onerar-lhe financeiramente, decorrente de relação que a CONCESSIONÁRIA firmar ou vir a firmar com sócio, empregado ou contratado;

e) atentar para a qualidade dos serviços a serem entregues, pois somente serão aceitos aqueles que estiverem dentro dos parâmetros solicitados e atendam aos padrões exigidos pelo Mercado.

15. DAS DISPOSIÇÕES GERAIS

15.1 Não serão consideradas as propostas que deixarem de atender qualquer um das disposições do presente edital.

15.2 Em nenhuma hipótese serão aceitos quaisquer documentos ou propostas fora do prazo e local estabelecidos neste edital.

15.3 Não serão admitidas, por qualquer motivo, modificações ou substituições das propostas ou quaisquer outros documentos.

15.4 Só terão direito a usar a palavra, rubricar as propostas, apresentar reclamações ou recursos, assinar atas e contratos, os licitantes ou seus representantes credenciados e os membros da Comissão Julgadora.

Observação: Não serão lançadas em ata consignações que versarem sobre matéria objeto de recurso próprio, como por exemplo, sobre os documentos de habilitação e proposta financeira (art. 109, inciso I, *a* e *b*, da Lei n.º 8.666-93).

15.5 Uma vez iniciada a abertura dos envelopes relativos à habilitação, não serão admitidos à licitação os participantes retardatários.

15.6 Do contrato a ser assinado com o vencedor da presente licitação constará as cláusulas necessárias previstas no art. 55, e a possibilidade de rescisão do contrato, na forma determinada nos artigos 77 a 79 da Lei n.º 8.666/93.

15.7 A apresentação da proposta pela licitante, implica aceitação do referido Edital, bem como das normas legais que regem a matéria, e se, porventura o licitante for declarado vencedor, ao cumprimento de todas as disposições contidas neste Edital.

15.8 A Comissão poderá suspender a reunião, pelo prazo que julgar necessário, para análise dos documentos ou diligências que julgar necessárias, designando, se for o caso, novo dia e hora para o prosseguimento.

15.9 A homologação da decisão da Comissão e adjudicação do proponente vencedor da concorrência é atribuição do Prefeito Municipal.

15.10 Ficamos assegurados à Prefeitura Municipal, o direito de, no interesse da Administração, anular ou revogar, a qualquer tempo, no todo ou em parte, a presente licitação, dando ciência aos participantes, na forma da legislação vigente observada o disposto no artigo 49 da Lei Federal 8.666/93.

15.11 Nenhuma indenização será devida às licitantes pela elaboração e/ou apresentação de quaisquer documentos relativos a esta licitação.

15.12 Os proponentes são responsáveis pela fidelidade e legitimidade das informações e dos documentos apresentados em qualquer fase da licitação.

15.13 Na contagem dos prazos estabelecidos neste Edital e seus Anexos, excluir-se-á o dia do início e incluir-se-á o do vencimento. Só se iniciam e vencem os prazos em dias de expediente na Prefeitura Municipal.

15.14 Na eventualidade de ser apresentado algum documento em língua estrangeira, deverá estar acompanhado da respectiva tradução para o idioma pátrio, feita por tradutor público juramentado.

15.15 O horário de referência do presente edital é o horário de Brasília-DF.

15.16 Não poderão participar da presente licitação todos aqueles licitantes que tiverem sofrido punições resultantes de leis ou contratos anteriores firmado com a administração municipal, a qualquer título e aquelas pessoas relacionadas no art. 9º e incisos da Lei 8666/93 e posteriores alterações.

15.17 Não caberá responsabilidade a esta Municipalidade por propostas recebidas após data e horário estipulados para abertura, por problemas de correio ou agente responsável pelo transporte das mesmas.

15.18 Não poderá impugnar os termos do presente Edital, aquele proponente que, tendo-o aceito sem objeção, venha a apontar falhas após a abertura dos envelopes, hipótese em que tal comunicação não terá o efeito de recurso.

15.19 Quando todas as propostas forem desclassificadas ou todos os proponentes forem inabilitados, a Administração poderá fixar a interessados, na forma do Art. 48, § 3º da Lei nº 8666/93, prazo para apresentação de nova proposta e/ou documentação, em Sessão Pública a ser definida pela Comissão de Licitações.

15.20 O recebimento do objeto licitado será de acordo com a minuta de contrato e do Anexo I.

15.21 Fica eleito o Foro da Comarca de Marcelino Ramos, para dirimir quaisquer dúvidas oriundas do presente.

15.22 Constituem anexos e fazem parte integrante deste edital:

- I – Croqui de Edificação e Memorial Descritivo;
- II - Modelo de declaração (Decreto Federal n.º 4.358-02);
- III - Modelo de declaração de idoneidade;
- IV - Modelo de atestado de visita;
- V - Modelo de Proposta;
- VI - Minuta do contrato.

15.23 Maiores informações serão prestadas aos interessados, no horário de expediente, no Centro Administrativo do município de Marcelino Ramos, no Setor de Licitações, sito na Praça Padre Basso, 15, ou pelo telefone (054) 3372-1334.

15.24 O Caderno de Licitação, poderá ser retirado no Centro Administrativo do município de Marcelino Ramos ou via internet, no site do Município: www.marcelinoramos.rs.gov.br ou requisitado através do seguinte e-mail: licita@marcelinoramos.rs.gov.br.

Marcelino Ramos-RS, 20 de julho de 2022.

Rodrigo Vecchi,
Secretário Municipal de Administração.

ESTE EDITAL E SEUS ANEXOS FORAM
EXAMINADOS E APROVADOS PELA
ASSESSORIA JURÍDICA DO MUNICÍPIO.

ANEXO I

MEMORIAL DESCRITIVO

Ref: CONCORRÊNCIA Nº 001/2022.

1. OBJETOS DA CONCESSÃO DE USO:

Item 1.1 Concessão de uso para exploração de Espaço junto ao Parque Teixeira Soares, com área de 115,00m², composto de sala gourmet, loja, copa, cozinha e circulação;

Item 1.2 Concessão de uso para exploração de Espaço junto a Praça Padre Basso, 15, com área de 17,50m², composto de uma sala.

1.1 Para o item 1.1 a CONCESSIONÁRIA será responsável pela limpeza do espaço concedido, pela venda das entradas para acesso ao Parque Teixeira Soares e dos souvenirs, sem custo para o CONCEDENTE e de acordo com orientações a serem emanadas e, para o item 1.2 a CONCESSIONÁRIA será responsável pela limpeza do espaço concedido e pela limpeza dos sanitários masculino e feminino anexos ao imóvel.

1.2 O CONCEDENTE será responsável pelo pagamento da taxa de luz, tarifa de água e, pela manutenção física do imóvel.

1.3 A empresa CONCESSIONÁRIA poderá explorar o espaço cedido, nele comercializando lanches, sorvetes, bebidas não alcoólicas.

1.4 Não será admitida subempreitada ou subcontratação, aceitando a CONCESSIONÁRIA todas as condições impostas pelo CONCEDENTE, comprometendo-se, ainda, a CONCESSIONÁRIA a não transferir a outrem as obrigações assumidas no contrato.

2. MIX DE PRODUTOS:

A exploração comercial deverá contemplar **no mínimo** o seguinte rol de alimentos:

- salgados assados;
- refrigerantes;
- sucos;
- água;
- doces, tais como balas e chocolates.

3. DIAS E HORÁRIO DE FUNCIONAMENTO:

3.1 A CONCESSIONÁRIA para o item 1.1 deverá manter o espaço cedido funcionando de acordo o horário de abertura do Parque Teixeira Soares e para o item 1.2 o horário de funcionamento deverá ser de acordo com o permitido para o comércio local.

3.2 Excetuam-se das limitações de horários constantes no subitem 4.1, as datas de realização de eventos promovidos pelo CONCEDENTE, ou quando solicitado pelo mesmo.

4. CONDIÇÕES MÍNIMAS DE ASSEIO E HIGIENE:

4.1 É dever da CONCESSIONÁRIA manter o espaço público concedido em perfeitas condições de limpeza, desinfecção e dedetização e, ainda, cuidar do seguinte:

4.1.1 O manipulador de alimentos não deve tocar em dinheiro, devendo ficar o caixa do comércio instalado sob responsabilidade de alguém destinado exclusivamente para esse fim, exceto se, a cada vez que toque em dinheiro, obrigatoriamente lave as mãos com água corrente e sabonete.

4.1.2. Os manipuladores das bebidas poderão fazer a manipulação de dinheiro para a comercialização, desde que as bebidas estejam em invólucros lacrados e sejam lavadas antes da entrega ao cliente.

4.1.3. O manipulador de alimentos/bebidas deverá primar por sua estética e asseio, devendo realizar e estar atento às seguintes normas:

- banho diário;
- cabelos protegidos;
- unhas curtas e limpas,

5. DOS DIREITOS

5.1 Constituem direitos do CONCEDENTE:

- a) perceber o valor ajustado na forma e no prazo convencionado;
- b) ser comunicado, com prazo mínimo de 60(sessenta) dias, a vontade da CONCESSIONÁRIA em rescindir o contrato, salvo urgência justificada da medida.

5.2 Constituem direitos da CONCESSIONÁRIA:

- a) receber o objeto nas condições avençadas;
- b) ficar com o lucro da auferido pela venda de seus produtos;
- c) oficiar o CONCEDENTE de reparos necessários no prédio;
- d) ser comunicada, com prazo mínimo de 60(sessenta) dias, a vontade do CONCEDENTE em rescindir o contrato, salvo urgência justificada da medida.

6. DAS OBRIGAÇÕES:

6.1 O CONCEDENTE se obriga a:

6.1.1 Ceder espaço demarcado, limpo, liberado e em condições para início das atividades pela CONCESSIONÁRIA, com ligação de água e ponto de energia elétrica;

6.1.2 efetuar o pagamento da taxa de luz, tarifa de água e, pela manutenção física do bem.

6.2 A CONCESSIONÁRIA se obriga a:

6.2.1 Utilizar a área destinada à concessão de uso única e exclusivamente para os fins objeto do termo de concessão de uso, submetendo-se a todas as condições estabelecidas no Edital Licitatório de Concorrência Pública nº 001/2022, não podendo ceder ou transferir o contrato de concessão;

6.2.2 fornecer, instalar, conservar e gerenciar os equipamentos empregados, que se fizerem necessários à operação da concessão, sem ônus para o Município;

6.2.3 manter o local concedido em perfeitas condições, sem que se façam quaisquer alterações nas redes de infra-estrutura do mesmo, devendo restituí-lo da mesma forma como foi recebido, responsabilizando-se por danos causados ao patrimônio público a que der causa;

6.2.4 manter a guarda e conservação dos equipamentos fornecidos pelo CONCEDENTE;

6.2.5 comercializar seus produtos com preços compatíveis aos de mercado;

6.2.6 manter durante toda a vigência do contrato pessoal qualificado;

6.2.7 manter durante toda a vigência do contrato estoque mínimo de produtos para o adequado funcionamento do comércio;

6.2.8 substituir imediatamente produtos colocados à venda fora de perfeitas condições de consumo;

6.2.9 com relação ao espaço junto a Praça Padre Basso, 30, estar ciente que no caso de aumento ao seu mix de produtos a comercialização de bebidas alcoólicas, a CONCESSIONÁRIA se obriga desde já a observar a vedação da venda a menores de idade, em conformidade com a legislação que regula a matéria;

6.2.10 manter em boas condições de higiene e limpeza as dependências internas e externas;

6.2.11 estar ciente que não poderá promover quaisquer eventos que envolvam jogos de azar e nem explorar jogo de sinuca, instalar jogos eletrônicos e de azar;

6.2.12 estar adimplente com o CONCEDENTE;

6.2.13 estar ciente de que em caso de reformas no bem objeto desta concessão de uso, a CONCESSIONÁRIA deverá suspender suas atividades pelo período em que

perdurar a mesma, bem como estar ciente de que não receberá nenhuma indenização pelo tempo em que as atividades ficarem suspensas.

7. DA VIGÊNCIA:

7.1 O prazo de vigência do contrato será de 12(doze) meses, a contar de sua assinatura.

7.2 Ao término dos 12 (doze) meses, havendo interesse entre as partes, o Contrato poderá ser prorrogado, mediante termos aditivos, até o limite máximo de 60 (sessenta) meses.

7.3 Rescindido ou findo o contrato, as benfeitorias eventualmente autorizadas que foram custeadas pela CONCESSIONÁRIA, poderão ser retiradas pela mesma, não cabendo qualquer indenização, relativamente ao tempo do contrato, seja a que título for.

7.4 Em caso de rescisão do contrato, tanto o CONCEDENTE como a CONCESSIONÁRIA, ficam condicionados ao pré-aviso de, no mínimo, 60(sessenta) dias, salvo urgência justificada da medida.

8. DO PAGAMENTO:

8.1 O pagamento do preço mensal ofertado deverá ser efetuado mediante guia de recolhimento expedida pelo Município de Marcelino Ramos, sendo a primeira parcela devida no ato de assinatura do contrato derivado da licitação, a segunda 30 (trinta) dias após o pagamento da primeira e assim sucessivamente, até quando viger o ajuste.

8.2 Ocorrendo atraso no pagamento, os valores serão corrigidos monetariamente pelo IPCA do período, ou outro índice que vier a substituí-lo, e a CONCESSIONÁRIA compensará o CONCEDENTE com juros de 0,5% ao mês, pro rata.

8.3 O preço mensal ofertado será reajustado anualmente, em percentual a ser discutido entre as partes, tendo como limite o percentual máximo da variação positiva do IPCA do período ou outro indicador econômico que vier substituí-lo, apurado nos 12 (doze) meses anteriores, mediante termo aditivo.

9. OUTRAS DISPOSIÇÕES:

9.1 Ações promocionais, de divulgação e de demonstração de produtos serão permitidas, salvo se houver autorização formal do CONCEDENTE. Neste caso, em referida autorização, deverá constar a definição do local das publicidades, o tipo de materiais permitidos e também os espaços com as devidas medidas.

9.2 Em desejando a CONCESSIONÁRIA implementar obra, de qualquer natureza, no espaço público objeto da concessão, o respectivo projeto deverá ser previamente

submetido à aprovação do CONCEDENTE, sendo que as obras, se aprovadas, correrão por conta da CONCESSIONÁRIA.


9.3 Nenhum dos dirigentes, gerentes, acionistas, responsáveis técnicos ou funcionários da licitante poderão ser servidores públicos do Município de Marcelino Ramos.

9.4 A CONCESSIONÁRIA será o única responsável por prejuízos decorrentes de acidentes do trabalho, eventualmente ocorridos durante a execução dos serviços, bem como danos de qualquer natureza causados a terceiros.

9.5 É expressamente vedada a CONCESSIONÁRIA a utilização das dependências para fins de moradia.

9.6 Fica autorizada a exploração de comércio de alimentos e bebidas, devendo para tanto a CONCESSIONÁRIA, fornecer, instalar, conservar e gerenciar os equipamentos empregados, necessários para o funcionamento do mesmo, sem qualquer ônus para à Municipalidade.

9.7 Qualquer alteração nas dependências, que possam resultar em interferência na estrutura física ou estética, depende de autorização do CONCEDENTE.

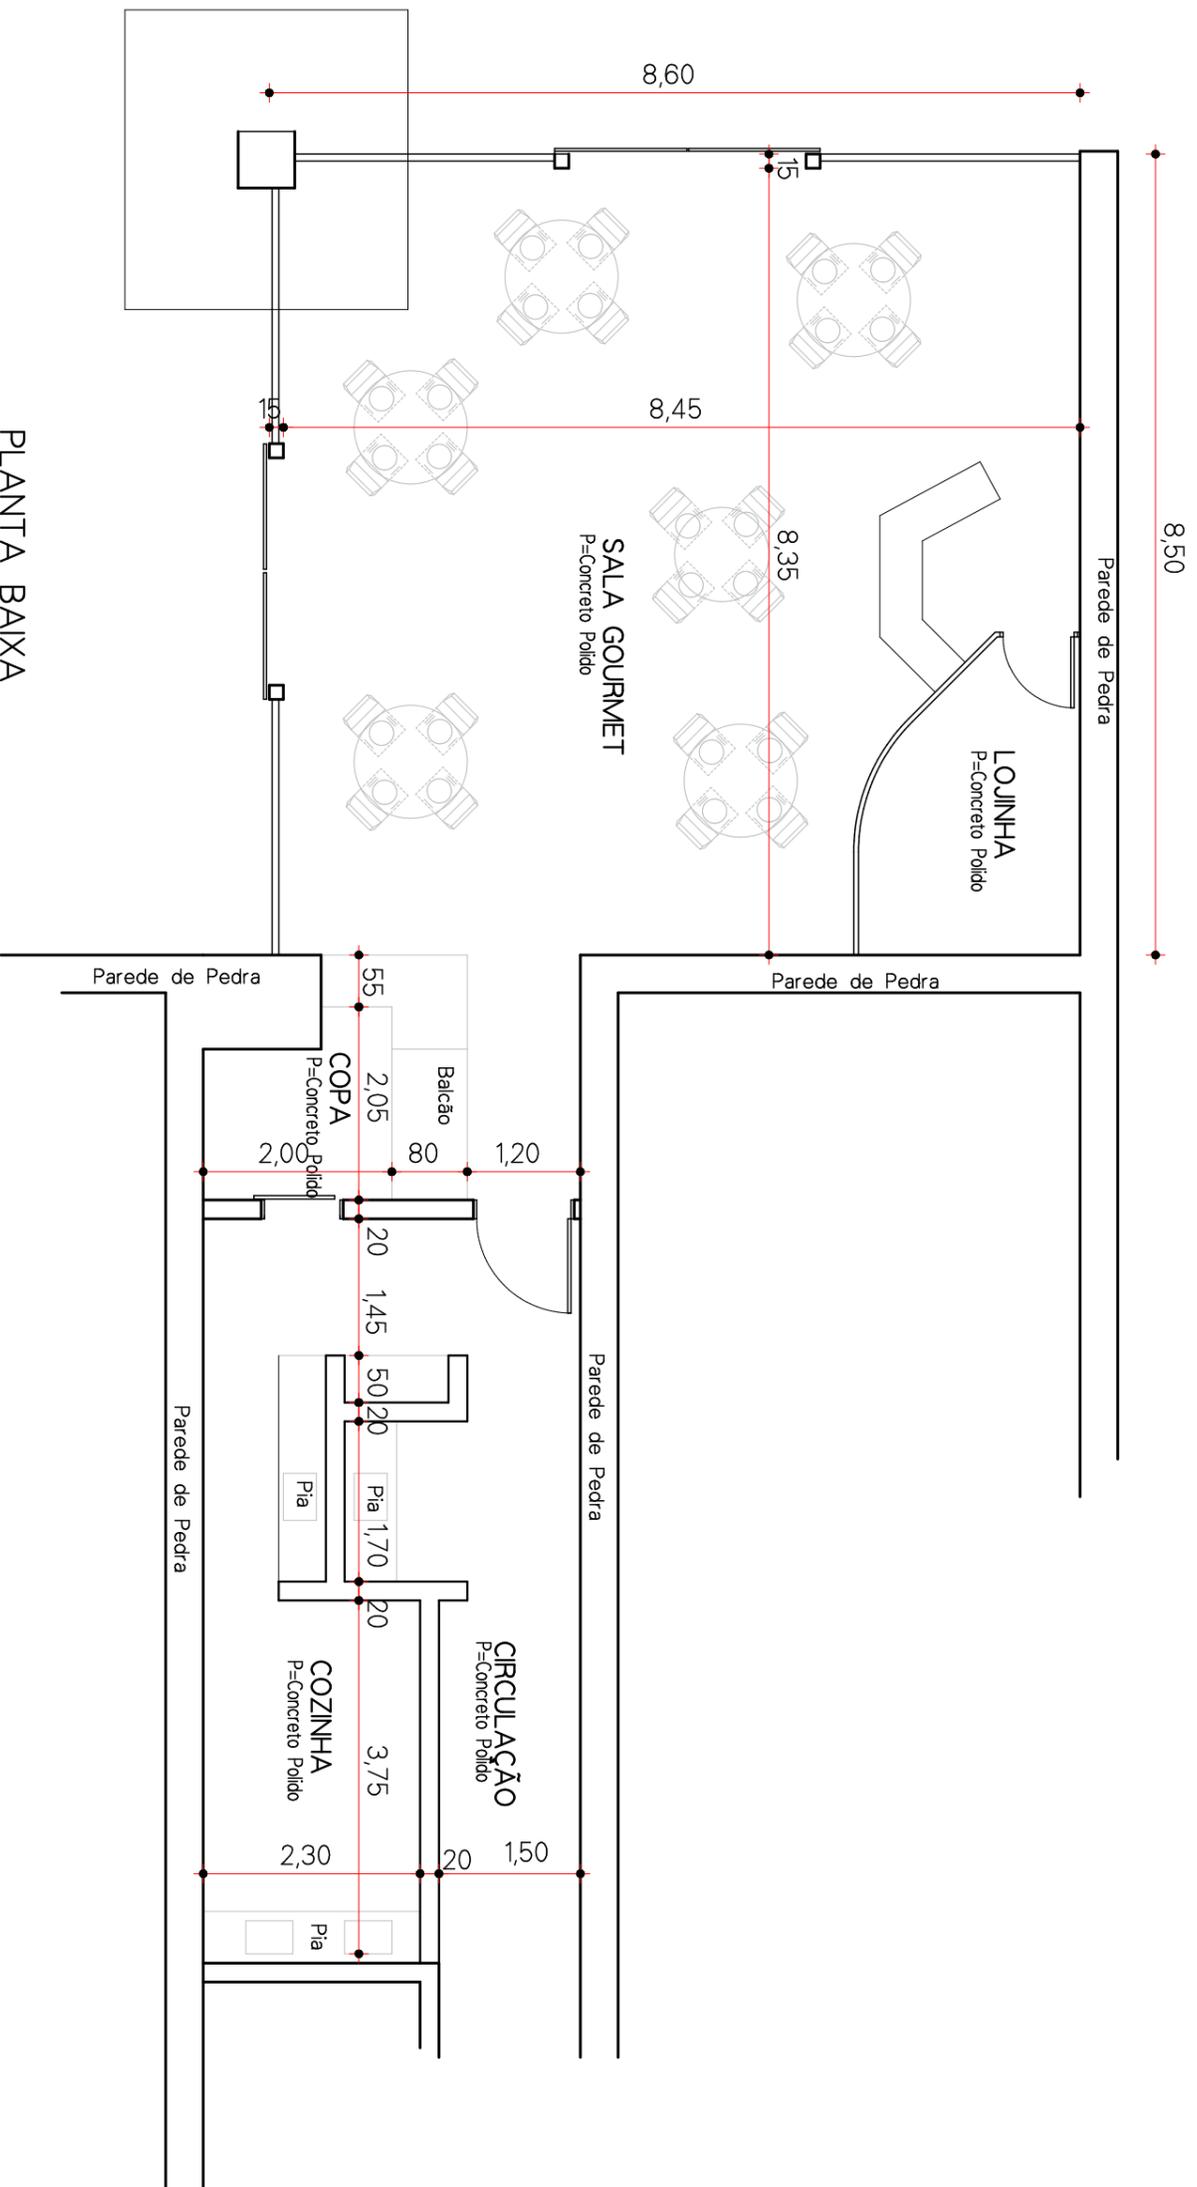


PLANTA BAIXA

Área p/ Locação... 115,00 m²

Esc.: 1/100

CROQUI DE EDIFICAÇÃO DESTINADO A LOCAÇÃO DE
ESPAÇO COMERCIAL

LOCAL: PARQUE TEIXEIRA SOARES, MUNICÍPIO DE MARCELINO RAMOS

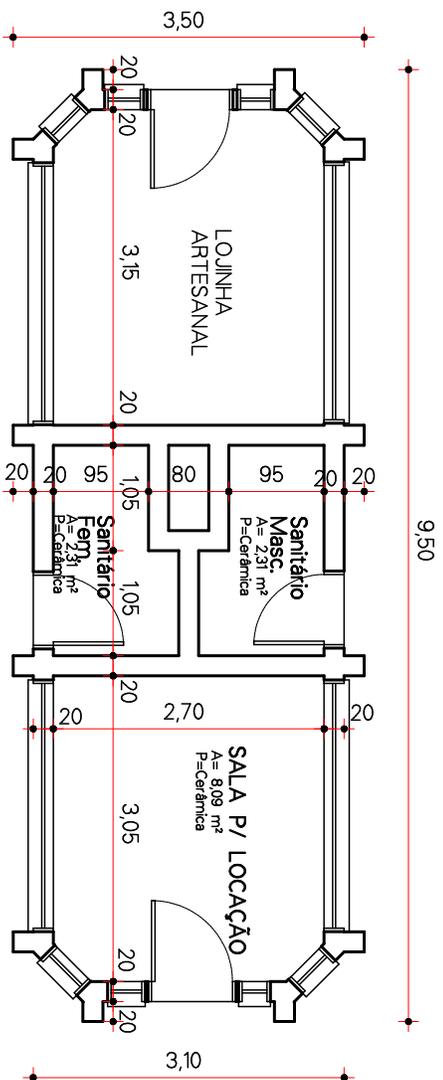

PLANTA BAIXA

Área p/ Locação(Sala+Sanitários),....17,50 m²

Esc.: 1/75

GROQUI DE EDIFICAÇÃO DESTINADO A LOCAÇÃO DE ESPAÇO COMERCIAL

LOCAL: PRAÇA PADRE BASSO, CIDADE DE MARCELINO RAMOS

ANEXO II

Modelo

DECLARAÇÃO DE CUMPRIMENTO DO INCISO XXXIII, ART. 7º DA CF/88.

Ao

Município de Marcelino Ramos

A/C Comissão de Licitação

Ref.: Concorrência nº **001/2022**.

DECLARAÇÃO

A empresa, inscrita no CNPJ nº, por intermédio de seu representante legal o(a) Sr(a)....., portador(a) da Carteira de Identidade nº..... e do CPF nº, **DECLARA**, para fins do disposto no [inciso V do art. 27 da Lei nº 8.666, de 21 de junho de 1993](#), acrescido pela Lei nº 9.854, de 27 de outubro de 1999, que não emprega menor de dezoito anos em trabalho noturno, perigoso ou insalubre e não emprega menor de dezesseis anos.

Ressalva: emprega menor, a partir de quatorze anos, na condição de aprendiz ().

Observação: em caso afirmativo, assinalar a ressalva acima.

_____, em ____ de _____ de _____.

(REPRESENTANTE LEGAL)

Nome:

Cargo:

ANEXO III

Modelo

DECLARAÇÃO DE IDONEIDADE

Ao

Município de Marcelino Ramos

A/C: Comissão de Licitação

Ref.: Concorrência nº **0012022**.

DECLARAÇÃO

A empresa, inscrita no CNPJ nº....., por intermédio de seu representante legal o(a) Sr(a)....., portador(a) da Carteira de identidade no..... e do CPF no, declara, sob as penas da lei, que não foi declarada inidônea, para licitar ou contratar com a Administração Pública, nos termos do inciso IV, do art. 87 da Lei 8.666/93, bem como comunicarei qualquer fato ou evento superveniente à entrega dos documentos de habilitação, que venha alterar a atual situação quanto à capacidade jurídica, técnica, regularidade fiscal e idoneidade econômico-financeira.

Por ser expressão da verdade, firmamos a presente.

_____, em ____ de _____ de _____.

(REPRESENTANTE LEGAL)

Nome:

Cargo:

ANEXO IV

Modelo

ATESTADO DE VISITA

ATESTAMOS, em atendimento a alínea “n”, do subitem 2.1.2, do Edital da Concorrência nº 001/2022, que a empresa _____, CNPJ nº _____, devidamente representada neste ato pelo Sr. _____, portador do CPF nº _____, e da Cédula de Identidade nº _____, visitou as dependências do _____, objeto da concessão de uso do processo licitatório, modalidade CONCORRÊNCIA Nº 001/2022, para conhecimento de suas condições e características, não se aceitando, a esse respeito, quaisquer alegações posteriores, ou ainda, reivindicar benefícios sob a invocação de insuficiência de informações sobre o local de seu interesse.

_____, em ____ de _____ de _____.

(REPRESENTANTE DA SECRETARIA MUNICIPAL DE EDUCAÇÃO, CULTURA E DESPORTO)

Nome:

Cargo:

ANEXO V

Modelo

PROPOSTA DE PREÇOS

Ao

Município de Marcelino Ramos

A/C Comissão de Licitação

Ref.: Concorrência nº **001/2022**.

A empresa....., inscrita no CNPJ/MF sob o nº....., estabelecida à Av./Rua, nº, bairro....., na cidade de, CEP, telefone....., e-mail,, vem pela presente apresentar em anexo sua proposta de preços, para concessão de uso para exploração do item _____, de acordo com as exigências do referido Edital.

ITEM	OBJETO	VALOR UNITÁRIO MENSAL R\$	VALOR TOTAL - ANUAL R\$
	OFERTAMOS para a concessão de uso do item _____		

VALOR UNITÁRIO OFERTADO MENSAL POR EXTENSO:.....

VALOR TOTAL ANUAL POR EXTENSO:.....

VALIDADE DA PROPOSTA DE PREÇOS: 60 (sessenta) dias.

_____, em ____ de _____ de _____.

(REPRESENTANTE LEGAL)

Nome:

Cargo:

ANEXO VI

MINUTA DE CONTRATO ADMINISTRATIVO PARA CONCESSÃO DE USO.

CONTRATO ADMINISTRATIVO Nº ____/2022.

Termo de contrato que entre si fazem o Município de Marcelino Ramos e a empresa _____, tendo como objeto concessão de uso para exploração de espaço junto _____, do tipo maior oferta.

Que fazem, de um lado, o **MUNICÍPIO DE MARCELINO RAMOS**, pessoa jurídica de direito público interno, com sede na Praça Padre Basso, 15, neste ato representado pelo Secretário Municipal de Administração Sr...,, ..., doravante denominado de "CONCEDENTE", e, de outro lado, na condição de "CONCESSIONÁRIA", a empresa _____, pessoa jurídica de direito privado, inscrita no CNPJ _____, com sede na _____, na cidade de _____, neste ato representada pelo Sr. _____, _____, portador da cédula de identidade nº _____ e CPF nº _____, residente e domiciliado na _____, na cidade de _____, CEP _____, Telefone _____, tendo por objeto concessão de uso de espaço _____ conforme Concorrência nº 001/2022 e na Lei nº 8.666/93, mediante as seguintes cláusulas e condições:

CLÁUSULA PRIMEIRA: OBJETO DO CONTRATO.

O presente contrato tem por objeto, concessão de uso de espaço _____ e conforme especificações constantes no Memorial Descritivo que integra este contrato como Anexo I.

CLÁUSULA SEGUNDA: DA EXECUÇÃO E VIGÊNCIA DO CONTRATO.

2.1 O contrato deverá ser executado de acordo com o Edital de Concorrência 001/2022 e anexos.

2.2 O prazo de vigência do contrato será de 12(doze) meses, a contar de sua assinatura.

2.3 Ao término dos 12 (doze) meses, havendo interesse entre as partes, o Contrato poderá ser prorrogado, mediante termos aditivos, até o limite máximo de 60 (sessenta) meses.

2.4 A CONCESSIONÁRIA não poderá transferir a outrem as obrigações assumidas neste contrato.

CLÁUSULA TERCEIRA: PREÇO, CONDIÇÕES DE PAGAMENTO E ATUALIZAÇÃO MONETÁRIA.

3.1 O pagamento do preço mensal ofertado pela CONCESSIONÁRIA é a importância de R\$ __ (___), totalizando o valor do contrato em R\$___ (___), considerando a vigência de 12 (doze) meses.

3.2 O pagamento deverá ser efetuado mediante guia de recolhimento expedida pelo Município de Marcelino Ramos, sendo a primeira parcela devida no ato de assinatura do contrato, a segunda 30 (trinta) dias após o pagamento da primeira e assim sucessivamente, até quando viger o ajuste.

3.3 Ocorrendo atraso no pagamento, os valores serão corrigidos monetariamente pelo IPCA do período, ou outro índice que vier a substituí-lo, e a CONCESSIONÁRIA compensará o CONCEDENTE com juros de 0,5% ao mês, pro rata.

3.4 O preço mensal ofertado será reajustado anualmente, em percentual a ser discutido entre as partes, tendo como limite o percentual máximo da variação positiva do IPCA do período ou outro indicador econômico que vier substituí-lo, apurado nos 12 meses anteriores, mediante termo aditivo.

CLÁUSULA QUARTA: DOS DIREITOS E DAS OBRIGAÇÕES.

4.1 Dos Direitos

4.1.1 Constituem direitos do CONCEDENTE:

- a) perceber o valor ajustado na forma e no prazo convencionado;
- b) ser comunicado, com prazo mínimo de 60(sessenta) dias, a vontade da CONCESSIONÁRIA em rescindir o contrato, salvo urgência justificada da medida.

4.1.2 Constituem direitos da CONCESSIONÁRIA:

- a) receber o objeto nas condições avençadas;
- b) ficar com o lucro da exploração do seu comércio;
- c) oficiar o CONCEDENTE de reparos necessários no prédio;
- d) ser comunicada, com prazo mínimo de 60(sessenta) dias, a vontade do CONCEDENTE em rescindir o contrato, salvo urgência justificada da medida.

4.2 Das obrigações

4.2.1 Constituem obrigações do CONCEDENTE:

4.2.1.1 Ceder espaço demarcado, limpo, liberado e em condições para instalação do comércio pela CONCESSIONÁRIA, com ligação de água e ponto de energia elétrica;

4.2.1.2 efetuar o pagamento da taxa de luz, tarifa de água e, pela manutenção física do bem.

4.2.2 Constituem obrigações da CONCESSIONÁRIA, cumprir as obrigações descritas no Anexo I, sem prejuízo das decorrentes das normas do edital de licitação e da natureza da atividade e as relacionadas a seguir:

4.2.2.1 entregar o objeto concedido conforme especificações do edital e seus anexos, em consonância com a proposta de preços e com o disposto neste contrato;

4.2.2.2 manter durante a execução do contrato, em compatibilidade com as obrigações assumidas, todas as condições de habilitação e qualificação exigida no processo licitatório e neste contrato e apresentá-las durante a execução do contrato, se solicitado;

4.2.2.3 providenciar a imediata correção das deficiências e/ou irregularidades apontadas pelo CONCEDENTE;

4.2.2.4 responder e/ou arcar com eventuais prejuízos causados ao CONCEDENTE e/ou a terceiros, provocados por ineficiência ou irregularidade cometida na execução do contrato, por dolo ou culpa;

4.2.2.5 custear toda e qualquer despesa da execução deste Contrato (contribuições sindicais, seguro, impostos, encargos trabalhistas e sociais, vencimentos/honorários, pró-labore, etc.), seja a que título for, correrá por conta exclusiva da CONCESSIONÁRIA, ficando o CONCEDENTE, desde já desobrigada e desonerada de qualquer obrigação trabalhista, previdenciária, sindical ou qualquer outra espécie que possa onerar lhe financeiramente, decorrente de relação que a CONCESSIONÁRIA firmar ou vir a firmar com sócio, empregado ou contratado;

4.2.2.6 atentar para a qualidade dos serviços a serem entregues, pois somente serão aceitos aqueles que estiverem dentro dos parâmetros solicitados e atendam aos padrões exigidos pelo Mercado;

4.2.2.7 utilizar a área destinada à concessão de uso única e exclusivamente para os fins objeto do termo de concessão de uso, submetendo-se a todas as condições estabelecidas no Edital Licitatório de Concorrência nº 001/2022, não podendo ceder ou transferir o contrato de concessão;

4.2.2.8 fornecer, instalar, conservar e gerenciar os equipamentos empregados, que se fizerem necessários à operação da concessão, sem ônus para o Município;

4.2.2.9 manter o local concedido em perfeitas condições, sem que se façam quaisquer alterações nas redes de infra-estrutura do mesmo, devendo restituí-lo da mesma forma como foi recebido, responsabilizando-se por danos causados ao patrimônio público a que der causa;

4.2.2.10 manter a guarda e conservação dos equipamentos fornecidos pelo CONCEDENTE;

4.2.2.11 comercializar seus produtos com preços compatíveis aos de mercado;

4.2.2.12 manter durante toda a vigência do contrato pessoal qualificado;

4.2.2.13 manter durante toda a vigência do contrato estoque mínimo de produtos para o adequado funcionamento do bar e/ou lanchonete;

4.2.2.14 substituir imediatamente produtos colocados à venda fora de perfeitas condições de consumo;

4.2.2.15 estar ciente que no caso de aumento ao seu mix de produtos a comercialização de bebidas alcoólicas, a CONCESSIONÁRIA se obriga desde já a observar a vedação da venda a menores de idade, em conformidade com a legislação que regula a matéria;

4.2.2.16 manter em boas condições de higiene e limpeza as dependências internas e externas _____, inclusive os banheiros;

4.2.2.17 estar ciente que não poderá promover quaisquer eventos que envolvam jogos de azar e nem explorar jogo de sinuca, instalar jogos eletrônicos;

4.2.2.18 manter-se adimplente com o CONCEDENTE;

4.2.2.19 estar ciente de que em caso de reformas no bem objeto desta concessão de uso, a CONCESSIONÁRIA deverá suspender suas atividades pelo período em que perdurar a mesma, bem como estar ciente de que não receberá nenhuma indenização pelo tempo em que as atividades ficarem suspensas;

4.2.1.20 estar ciente que é expressamente vedada a CONCESSIONÁRIA a utilização das dependências do espaço concedido para fins de moradia;

4.2.2.21 buscar autorização do CONCEDENTE para que seja permitido a promoção de ações promocionais, de divulgação e de demonstração de produtos, devendo constar na solicitação a definição do local das publicidades, o tipo de materiais permitidos e também os espaços com as devidas medidas;

4.2.2.22 autorizar junto o CONCEDENTE qualquer alteração no espaço, que possam resultar em interferência na estrutura física ou estética do ginásio, bem como a implementação de obra, de qualquer natureza, no espaço público objeto da concessão, sendo que o projeto deverá ser previamente submetido à aprovação do

CONCEDENTE, sendo que as obras, se aprovadas, correrão por conta da CONCESSIONÁRIA;

4.2.2.23 explorar o comércio autorizado, devendo para tanto a CONCESSIONÁRIA, fornecer, instalar, conservar e gerenciar os equipamentos empregados, necessários para o funcionamento do mesmo, sem qualquer ônus para o CONCEDENTE;

4.2.2.24 manter o mix de produtos descritos no Anexo I;

4.2.2.25 manter o objeto da concessão em funcionamento de acordo com o previsto no Edital de Concorrência 001/2022;

4.2.2.26 cumprir todas as condições constantes da Concorrência nº 001/2022.

CLÁUSULA QUINTA: MULTA E PENALIDADES.

A aplicação de penalidade à CONCESSIONÁRIA reger-se-á conforme o estabelecido na Seção II do Capítulo IV - Das Sanções Administrativas da Lei 8.666/93.

5.1 Caso a CONCESSIONÁRIA se recuse a prestar o serviço conforme contratado, sem motivo justificado, ficará caracterizado o descumprimento total da obrigação assumida, sendo-lhe aplicada, isoladamente ou cumulativamente:

a) advertência, por escrito;

b) multa;

c) suspensão temporária de participação em licitação e impedimento de contratar com a Administração;

d) declaração de inidoneidade para licitar ou contratar com a Administração Pública.

5.1.1 Caso a CONCESSIONÁRIA não possa cumprir os prazos estipulados, deverá apresentar justificativa por escrito, antes da ocorrência do evento, ficando a critério do CONCEDENTE a sua aceitação.

5.1.2 Se a fiscalização identificar irregularidades ou desconformidades passíveis de sanamento, notificará a CONCESSIONÁRIA para, em prazo determinado, proceder às correções necessárias. Se, findo o prazo estabelecido pela fiscalização, as irregularidades não forem sanadas, será considerado a inadimplência contratual.

5.1.3 A partir desta data, considerar-se-á recusa, sendo-lhes aplicadas as sanções de que trata o subitem 5.1, sem prejuízo da aplicação do contido no subitem 5.2.

5.1.4 A sanção de advertência será aplicada, por escrito, caso a inadimplência ou irregularidade cometida pela CONCESSIONÁRIA acarrete consequências na execução do objeto contratado.

5.1.5 Será aplicada multa de R\$ 25,00(vinte e cinco reais) por dia de atraso na execução dos serviços concedidos, contados a partir do prazo estabelecido na advertência escrita emitida pelo município, aplicada em dobro a partir do décimo dia de atraso até o vigésimo dia, quando o Município poderá decidir pela continuidade da multa ou rescisão contratual, aplicando-se na hipótese de rescisão apenas a multa prevista no subitem 5.1.6 infra, sem prejuízo da aplicação das demais cominações legais;

5.1.6 Multa de 8% (oito por cento), incidente sobre o valor do contrato, no caso de inexecução parcial do contrato, cumulada com a pena de suspensão do direito de licitar e o impedimento de contratar com a Administração pelo prazo de 01 (um ano).

5.1.7 Multa de 15 % (quinze por cento) incidente sobre o valor do contrato, no caso de inexecução total do contrato, cumulada com a pena de suspensão do direito de licitar e o impedimento de contratar com a Administração pelo prazo de 02 (dois anos).

5.1.8 No caso de reincidência, ou em situações que causem significativos transtornos, danos ou prejuízos à Administração, ocasiões em que a CONCESSIONÁRIA apresentar documentação falsa ou deixar de entregar documentação exigida no presente contrato, ensejar o retardamento da execução do objeto, não mantiver a proposta, falhar ou fraudar a execução do contrato, comportar-se de modo inidôneo, fizer declaração falsa ou cometer fraude fiscal, ser-lhe-á aplicada sanção de impedimento de licitar e contratar com a Administração Pública, pelo prazo de até dois anos, enquanto perdurarem os motivos determinantes da punição ou até que seja promovida a reabilitação perante a própria autoridade que aplicou a penalidade, garantida a prévia defesa, sem prejuízos das multas previstas neste contrato, e das demais cominações legais.

5.1.9 Caracterizada situação grave, que evidencie dolo ou má-fé, será aplicada a CONCESSIONÁRIA a sanção de declaração de inidoneidade para licitar ou contratar com a Administração Pública, enquanto perdurarem os motivos determinantes da punição ou até que seja promovida a reabilitação perante a própria autoridade que aplicou a penalidade, que será concedida sempre que o contratado ressarcir a Administração pelos prejuízos resultantes e, após decorrido o prazo da sanção aplicada com base no subitem anterior.

5.2 As multas devidas e/ou prejuízos causados às instalações do CONCEDENTE pela CONCESSIONÁRIA, serão recolhidos em conta específica em favor do CONCEDENTE, ou cobrados judicialmente.

5.2.1 A CONCESSIONÁRIA terá o prazo de 05 (cinco) dias úteis, após a notificação oficial, para recolhimento da multa na forma estabelecida no subitem anterior.

5.3 A aplicação de multas, bem com a rescisão do contrato, não impedem que o Município aplique à CONCESSIONÁRIA as demais sanções previstas no subitem 5.1.

5.4 A aplicação de quaisquer das sanções relacionadas neste edital será precedida de processo administrativo, garantindo-se no mesmo à CONCESSIONÁRIA o direito da ampla defesa.

CLÁUSULA SEXTA: RESCISÃO.

6.1 O presente contrato poderá ser rescindido, de pleno direito, nas seguintes situações:

a) alteração social ou a modificação da finalidade ou da estrutura da CONCESSIONÁRIA que prejudique a execução do contrato;

b) razões de interesse público de alta relevância e amplo conhecimento, justificadas e determinadas pelo Sr. Prefeito Municipal, exaradas no competente Processo Administrativo;

c) descumprimento de qualquer cláusula contratual;

d) ocorrência de caso fortuito ou de força maior, regularmente comprovada, impeditiva da execução do contrato;

e) amigavelmente, por acordo entre as partes, reduzido a termo no processo de licitação, desde que haja conveniência para o CONCEDENTE;

f) cumprimento irregular de cláusulas contratuais;

g) decretação de falência ou concordata da CONCESSIONÁRIA;

h) e outros previstos no art. 78, nas hipóteses dos incisos I a XII, XVII e XVIII, da lei 8.666/93;

i) Judicial, nos termos da lei.

6.2 Em ocorrendo à rescisão, as conseqüências e penalidades serão as previstas na Lei Federal nº 8.666, de 21 de junho de 1993 e alterações posteriores.

6.3 Em caso de rescisão do contrato, tanto o CONCEDENTE como a CONCESSIONÁRIA, ficam condicionados ao pré-aviso de, no mínimo, 60(sessenta) dias, salvo urgência justificada da medida.

6.4 Rescindido ou findo o contrato, as benfeitorias eventualmente autorizadas que foram custeadas pela CONCESSIONÁRIA, poderão ser retiradas pela mesma, não cabendo qualquer indenização, relativamente ao tempo do contrato, seja a que título for.

CLÁUSULA SÉTIMA: DA FISCALIZAÇÃO DA CONCESSÃO DE USO.

7.1 O CONCEDENTE reserva-se o direito de exercer ampla fiscalização no que concerne ao objeto deste Contrato, sendo executada pelo Sr. ____, com autoridade para exercer, em nome do Município, toda e qualquer ação de orientação geral, controle e fiscalização.

7.1.1 O responsável representante da Administração indicado no item 7.1 anotarà em registro próprio todas as ocorrências relacionadas com a execução do contrato, determinando o que for necessário à regularização das faltas ou defeitos observados.

7.1.2 As decisões e providências que ultrapassem a competência do representante deverão ser solicitadas a seus superiores, em tempo hábil, para a adoção das medidas convenientes.

7.1.3 Encaminhar ao Município o documento no qual relacione as ocorrências que impliquem em multas a serem aplicadas à CONCESSIONÁRIA.

7.2 A fiscalização por parte do CONCEDENTE não altera ou diminui a responsabilidade da CONCESSIONÁRIA na execução do objeto, nem dos custos inerentes à re-execução dos serviços.

CLÁUSULA OITAVA: DA VINCULAÇÃO.

O presente contrato está vinculado ao edital de Concorrência nº 001/2022, à proposta do vencedor e à Lei nº 8.666/93.

CLÁUSULA NONA: DA INEXECUÇÃO DO CONTRATO.

A CONCESSIONÁRIA reconhece os direitos do CONCEDENTE no caso de inexecução total ou parcial do contrato que venham a ensejar a sua rescisão, conforme art. 77, da Lei nº 8.666/93.

CLÁUSULA DÉCIMA: DISPOSIÇÕES GERAIS.

10.1 Qualquer comunicação entre as partes com relação a assuntos relacionados a este contrato será formalizada por escrito em 02(duas) vias, uma das quais visadas pelo destinatário, o que constituirá prova de sua efetiva entrega.

10.2 Ficam fazendo parte integrante do presente, as cláusulas fixadas na licitação, modalidade Concorrência nº 001/2022.

10.3 Os casos de má qualidade na prestação serviços serão acusados e regulados na forma disposta no Código de Proteção ao Consumidor.

10.4 As alterações e omissões contratuais deverão obedecer ao que prescreve a Lei 8.666/93 e alterações.

CLÁUSULA DÉCIMA PRIMEIRA: DO FORO.

Para questões de litígios decorrentes do presente contrato, fica eleito o Foro da Comarca de Marcelino Ramos - RS, com exclusão de qualquer outro, por mais especializada que seja.

E, por estarem assim justos e contratados, assinam o presente instrumento, em 04 (quatro) vias de igual teor e forma, juntamente com as testemunhas abaixo firmadas, a tudo presentes.

Marcelino Ramos, ____ de _____ de 2022.

CONCEDENTE

CONCESSIONÁRIA

TESTEMUNHAS:

1 _____
Nome/CPF: _____

2 _____
Nome/CPF: _____