



COBERTURA À EXECUTAR EM TELHAS DE POLICARBONATO CORRUGADO CRISTAL 0,8 mm A=8,60m x 8,90m x2=33100 m²

PLANTA BAIXA COBERTURA PISCINA TÉRMICA
Esc.: 1/75

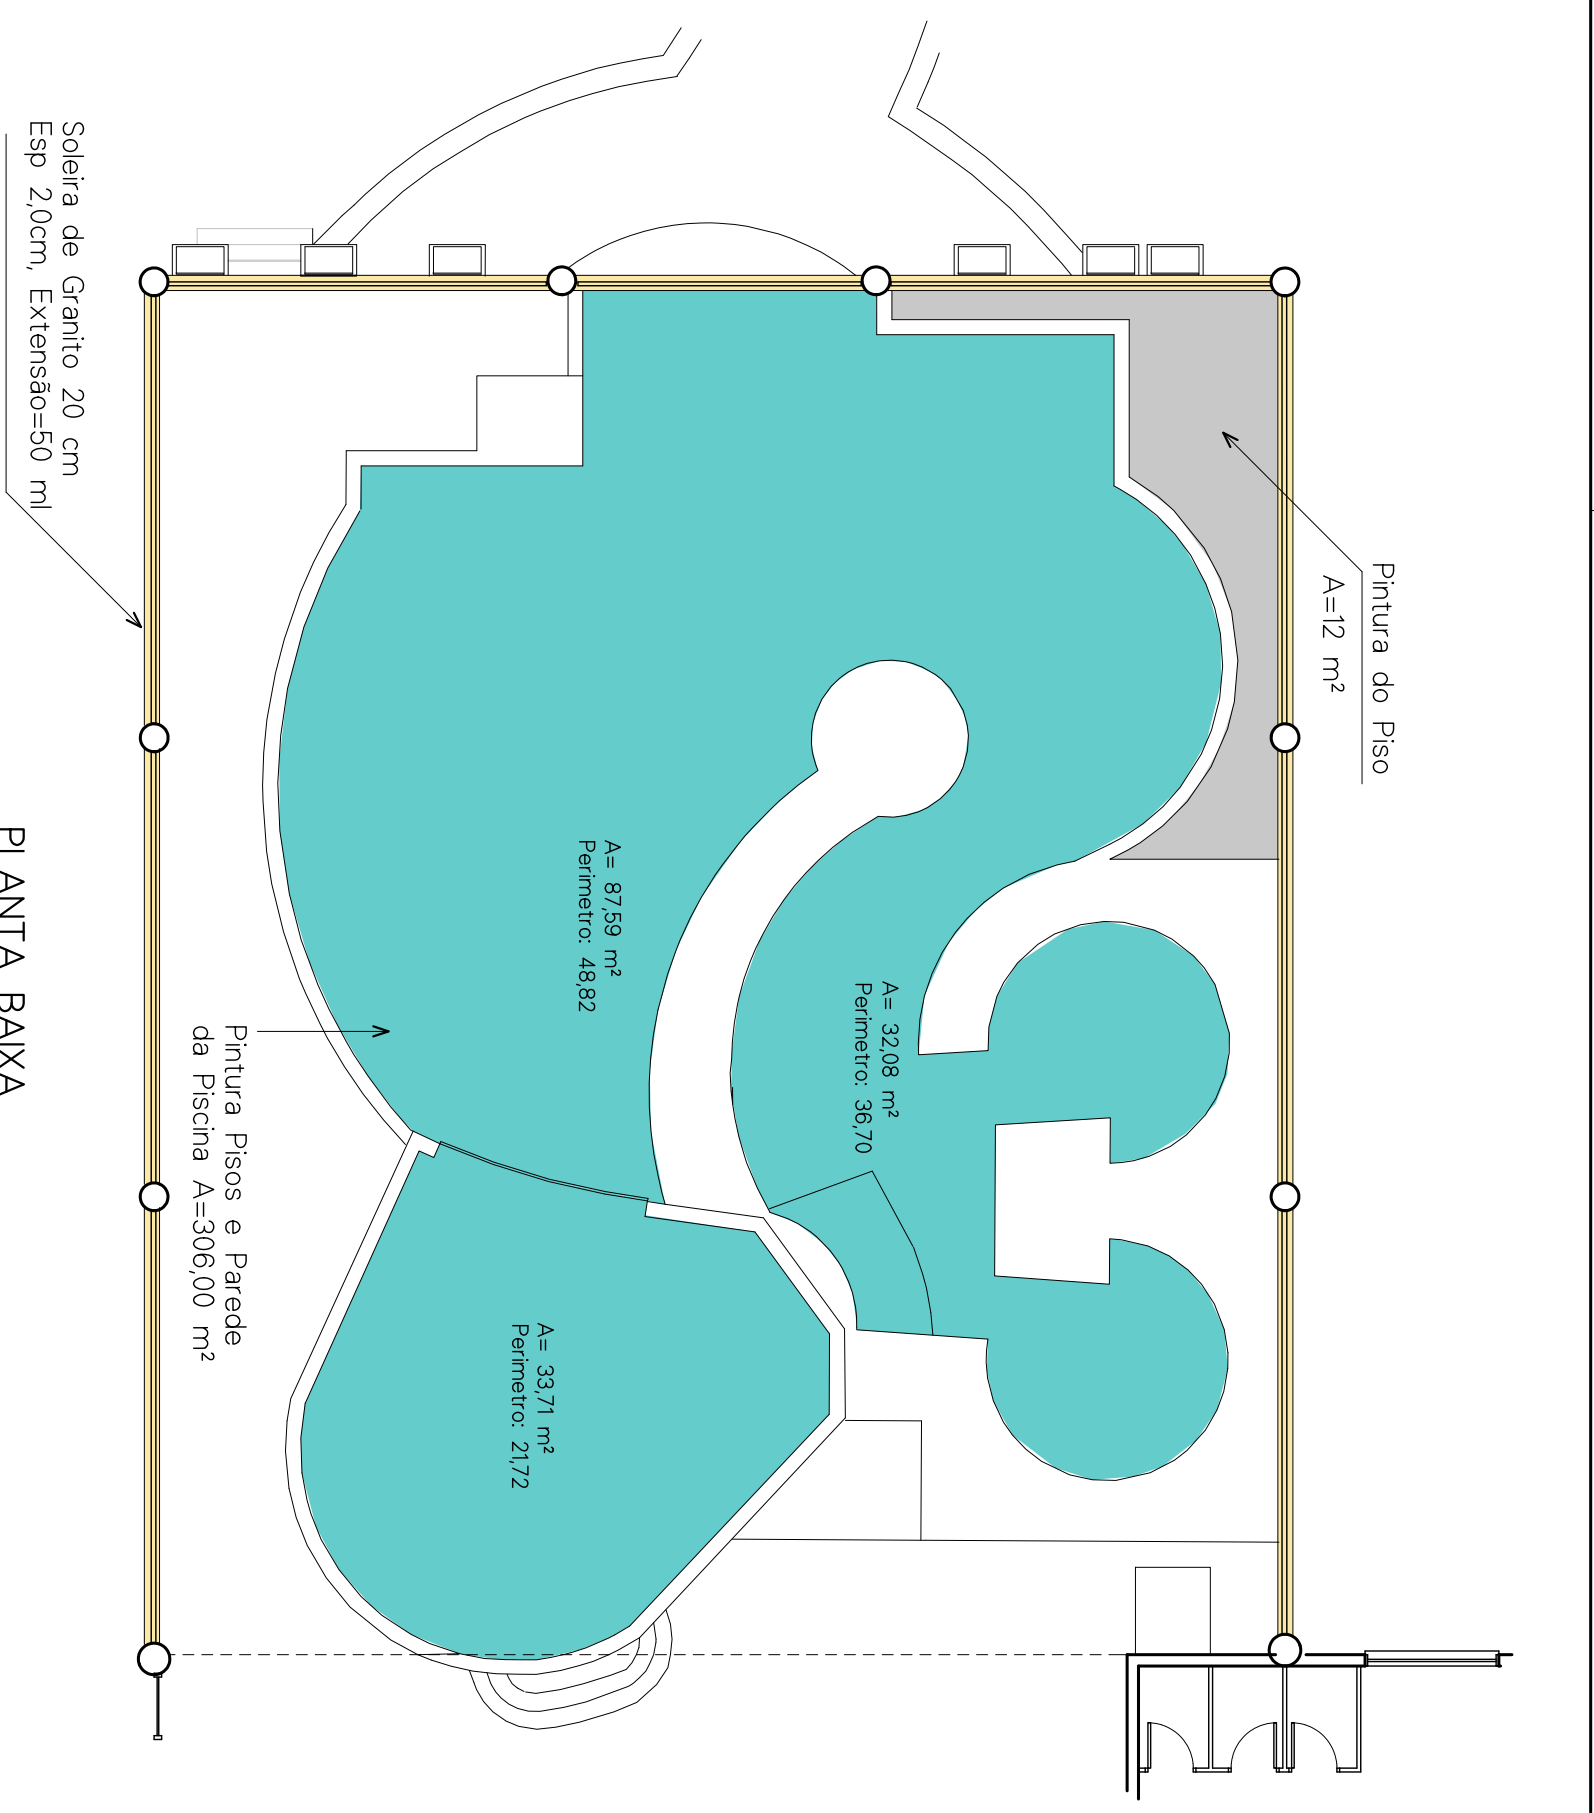


PLANTA BAIXA
PINTURA PISCINA e PISO
Esc.: 1/100

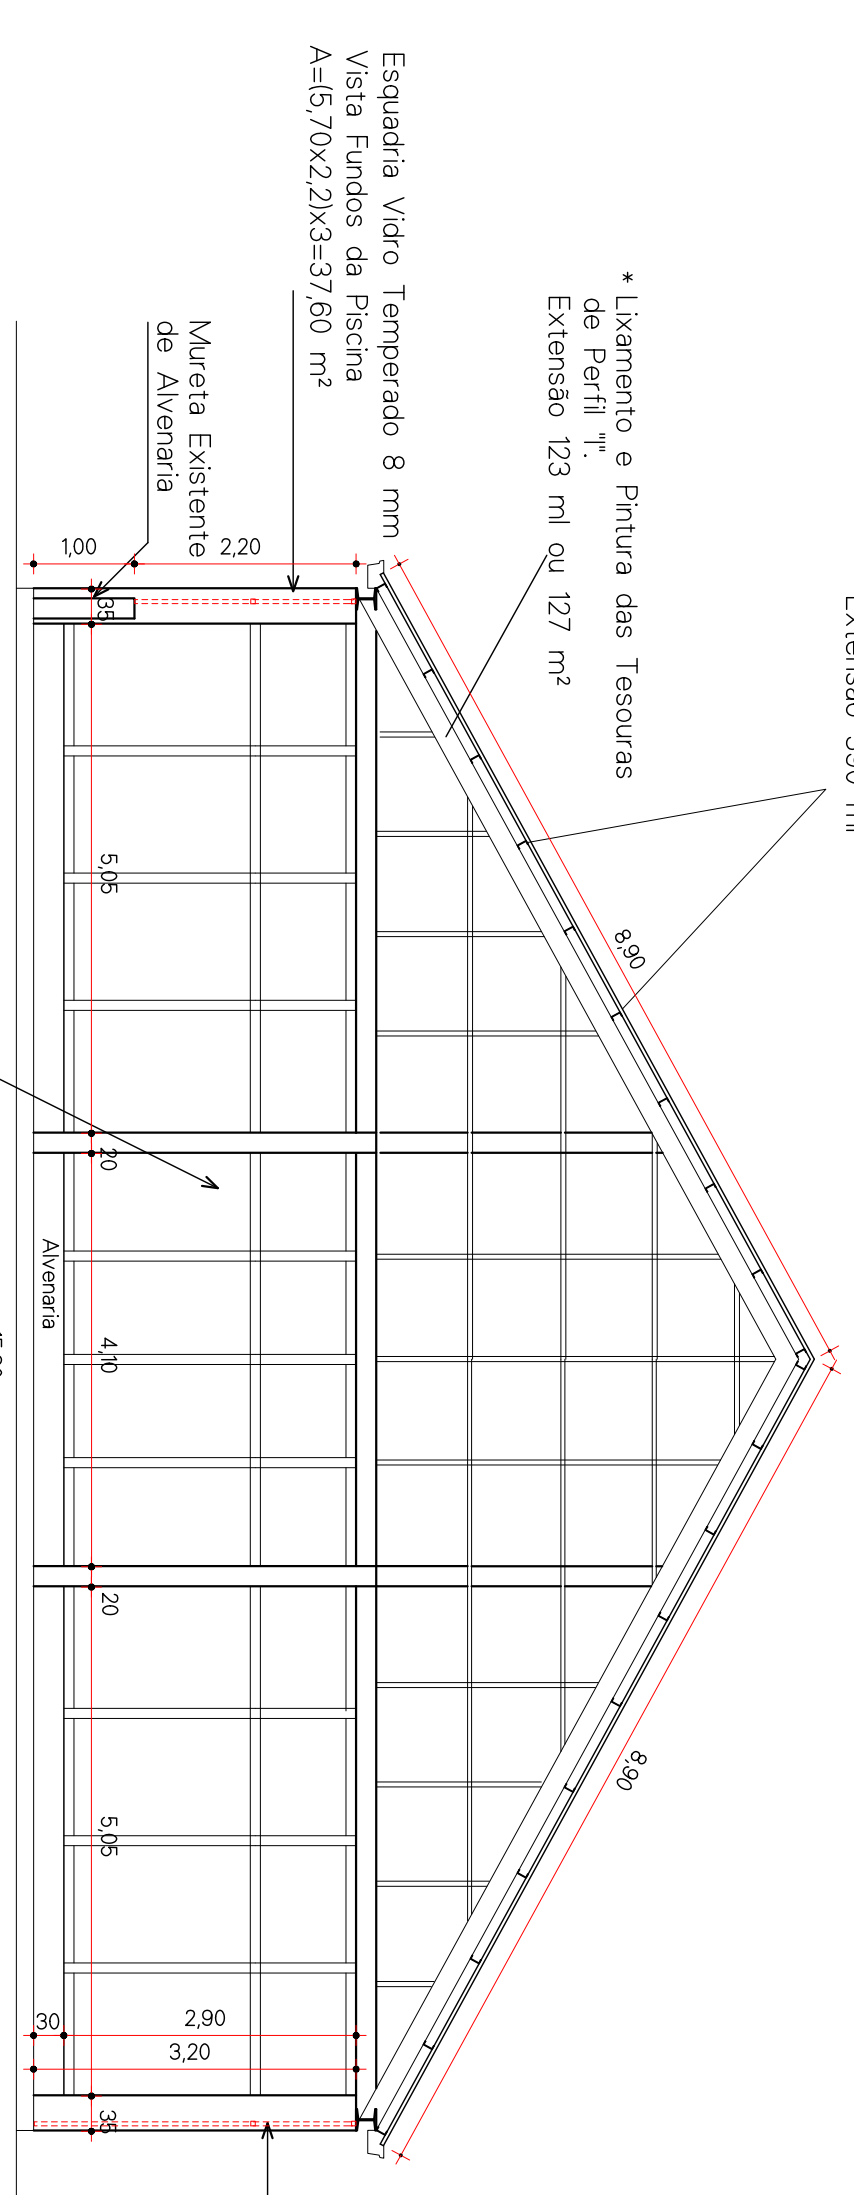

*Substituição das Terças em PERFIL 'U' ZINCADO 44x20x44, Espessura 2,70mm Extensão 390 ml

VISTA FRONTAL DO
OITÃO À EXECUTAR
Esc.: 1/75

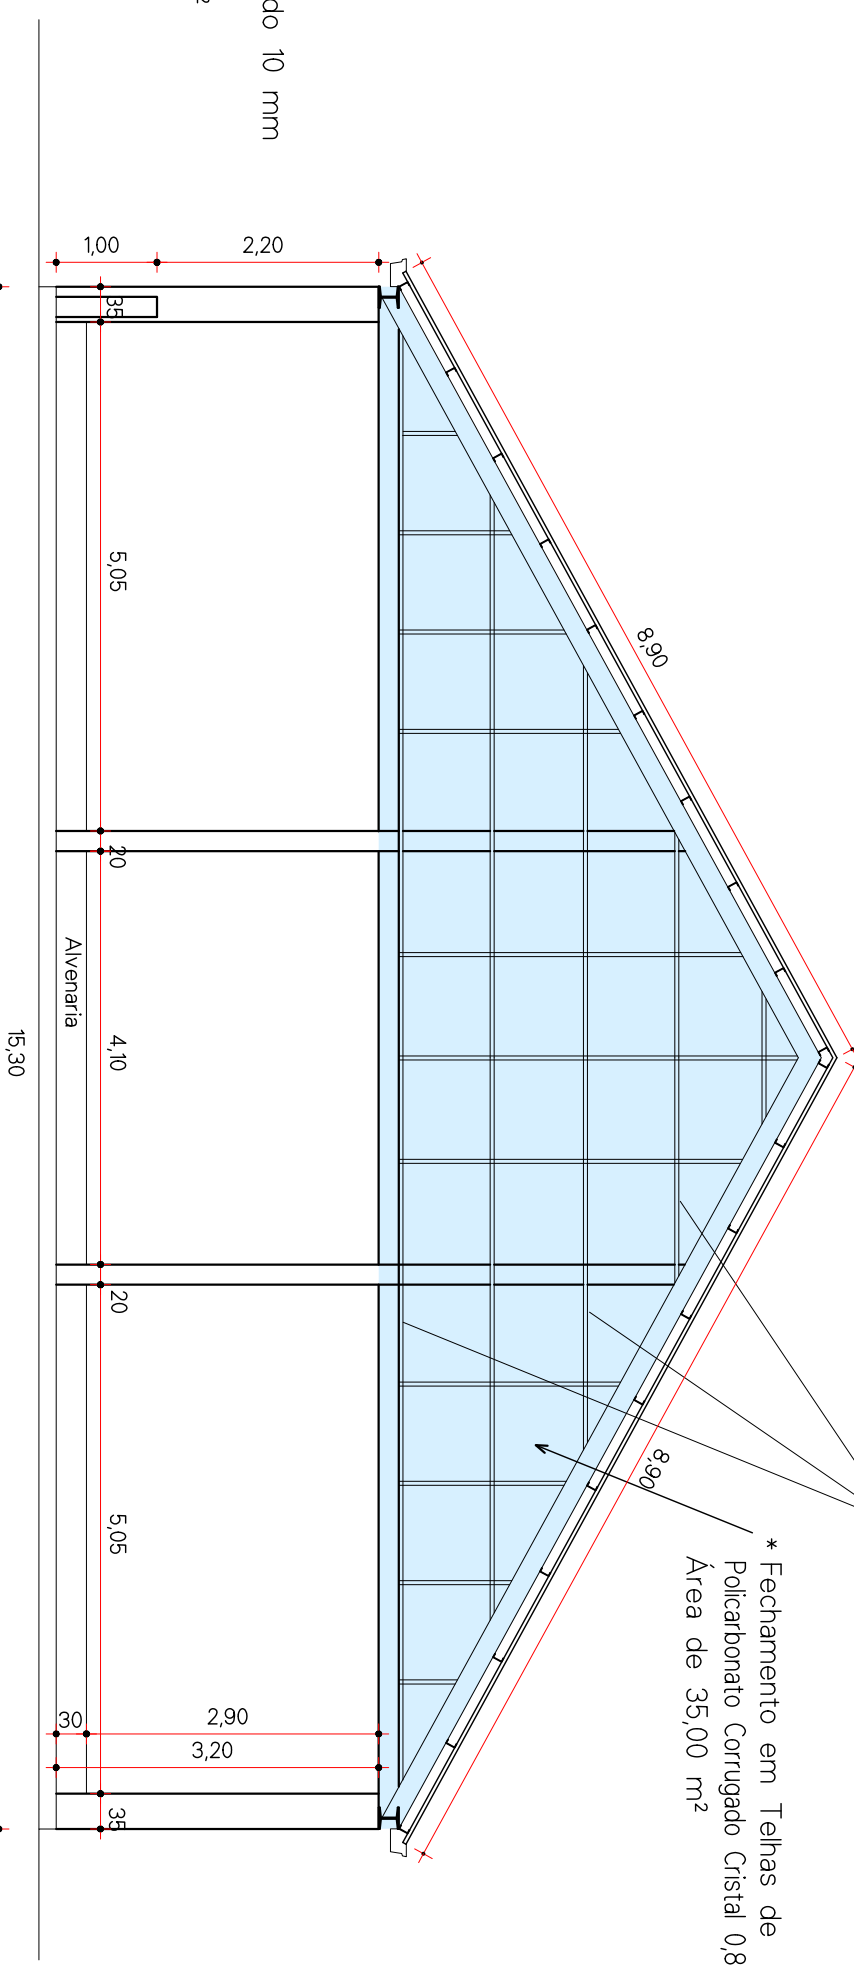

DETALHE DA ESTRUTURA DE SUSTENTAÇÃO
DO OITÃO
Esc.: 1/75

BRUSCHI		BRUSCHI ENGENHARIA LTDA.		RESPONSÁVEL TÉCNICO:	
Rua Itararé, 30 - Sala 01 - Erechim/RS		Fone/Fax: (54) 2106-8500		e-mail: bruschiengenharia@gmail.com	
e-mail: bruschiengenharia@gmail.com		PROJETO ARQUITETÔNICO			
OBRA: REFORMA PISCINA TÉRMICA		PLANTA BAIXA DA COBERTURA, VISTA FRONTAL DO OITÃO e DETALHES			
LOCAL: AV. BEIRA RIO Nº 4001, BAIRRO BALNEÁRIO, MUNICÍPIO DE MARCELINO RAMOS					
PROP.: COMPANHIA ÁGUAS TÊRMAS DE MARCELINO RAMOS - TERMASA					
DATA: ABRIL/2024	ESCALA: Indicada	PRANCHAS: 01/02	DESENHISTA: JORGE		
ENGENHARIA					