



LAJE 1 - PISCINA

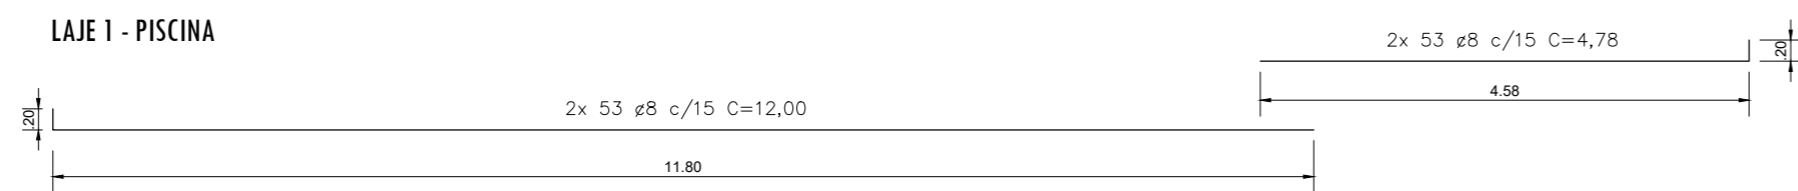

LAJE 2 - PISCINA
ESCALA 1:100

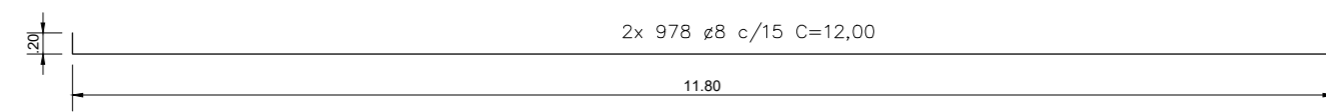

RESUMO

AÇO	ø mm	QUANT.	UNIDADE metros	TOTAL metros
CA50	8mm	232	8,29	1.923,28
CA50	8mm	106	12,00	1.272,00
CA50	8mm	106	4,78	506,68
CA50	8mm	1.956	12,00	23.472,00

OBS. AÇO COM MEDIDAS VARIÁVEIS CORTE E DOBRA NO LOCAL DE INSTALAÇÃO

ANOTAÇÕES:

CLIENTE: COMPANHIA ÁGUAS TERMAIS DE MARCELINO RAMOS- TERMASA CNPJ. 92.453.489/0001-75
 ENDEREÇO: AV. BEIRA RIO Nº 4001 - CEP: 99800-000 - MARCELINO RAMOS RS
 RESPONSÁVEL TÉCNICO DO PROJETO: Eng. Civil JORGE PAOLO BALBINO - CREA: MT 44743 Nº. ART DO PROJETO: 1220240021305
 RESPONSÁVEL TÉCNICO DA OBRA: Nº. ART DA OBRA:

PROJETO: PISCINA COM ONDAS TERMAS DE MARCELINO RAMOS
 LAJES DA PISCINA
 ESCALA: 1:50 DATA: JANEIRO DE 2024

EST
07/07