



CORTE "DD" PISCINA COM ONDAS

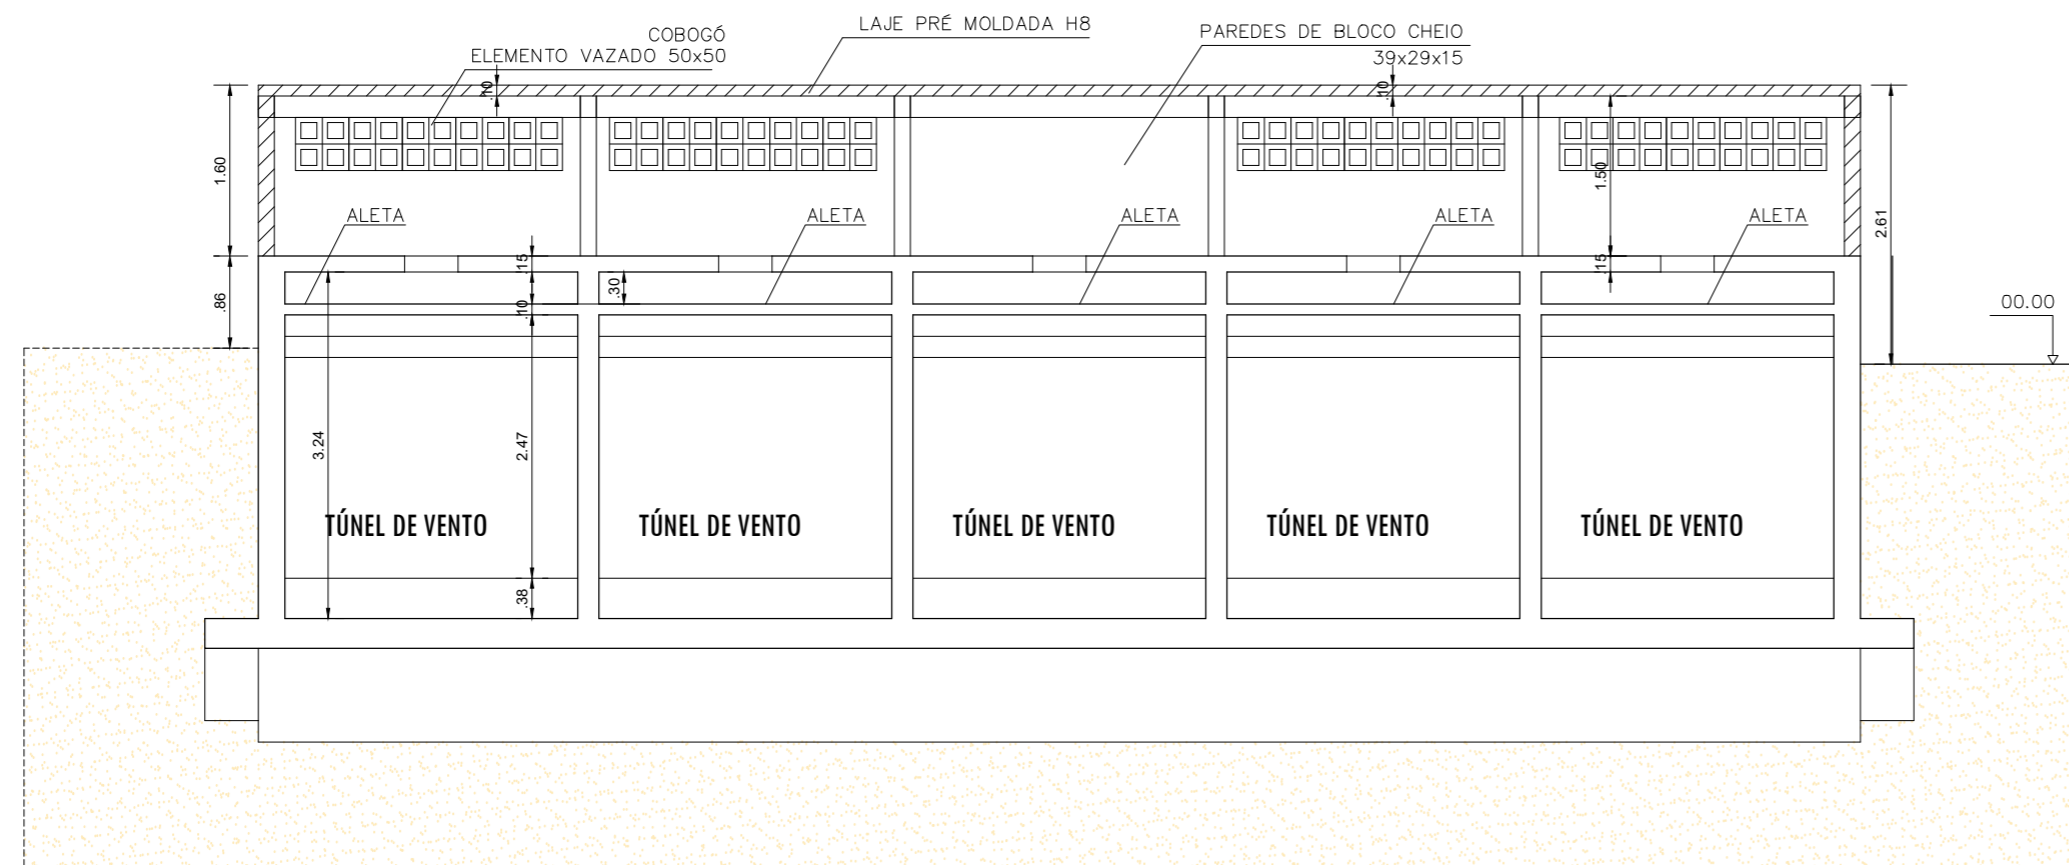

CORTE "EE" PISCINA COM ONDAS

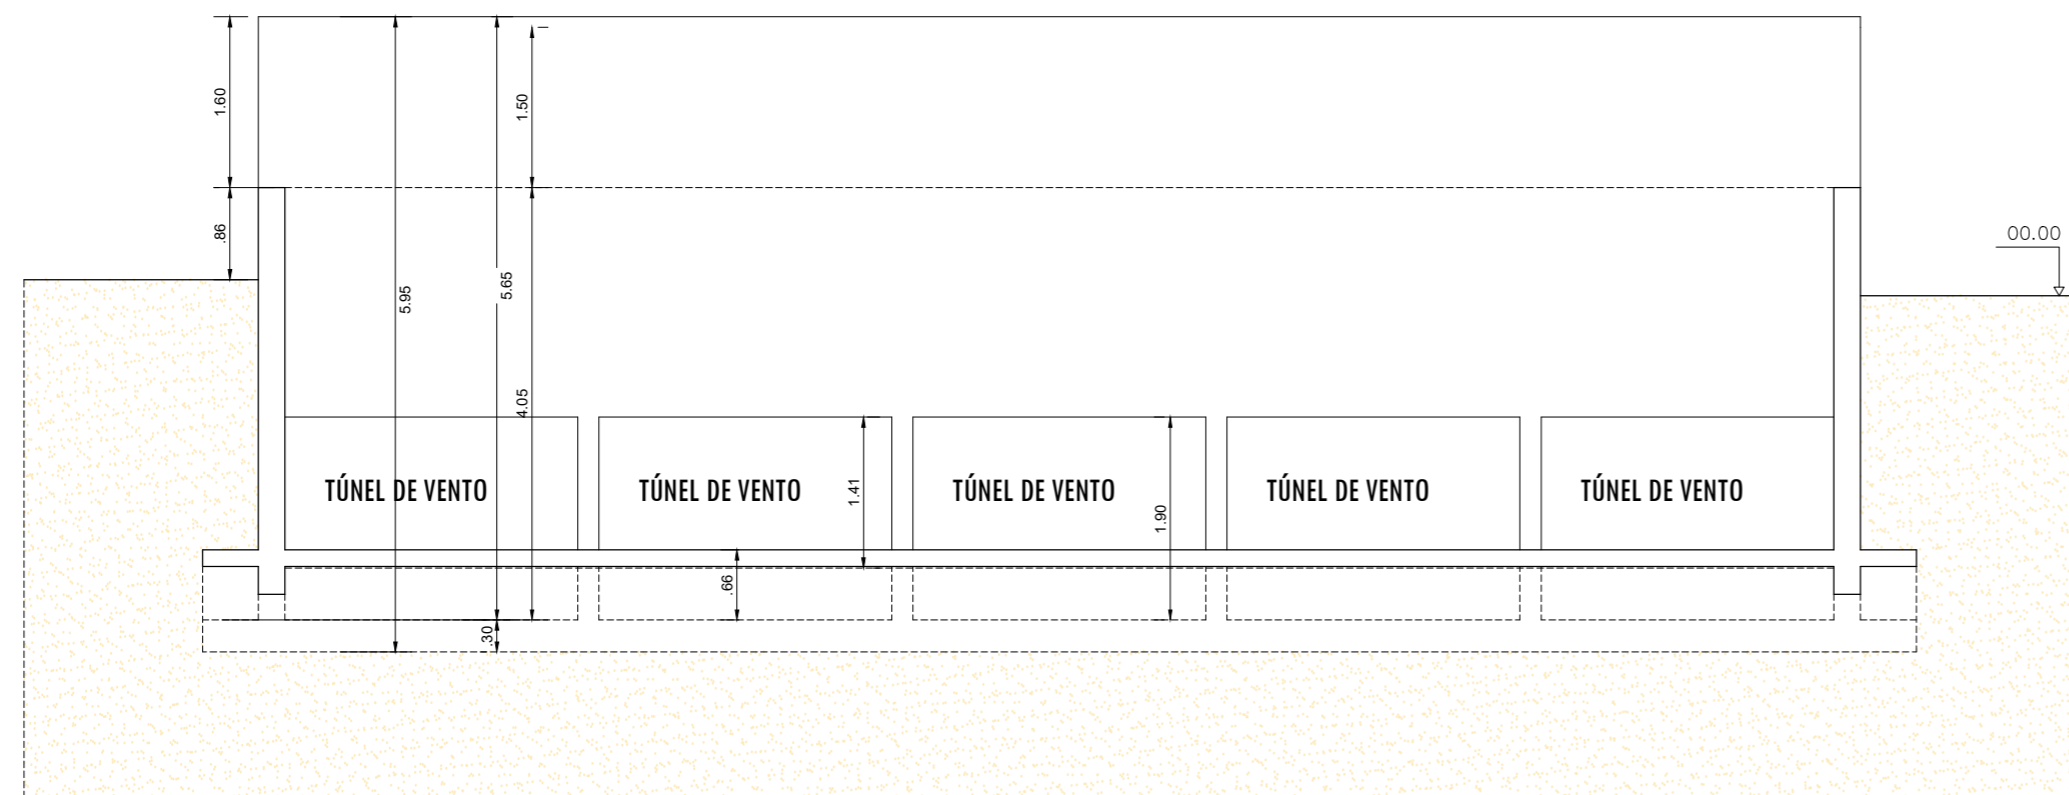

CORTE "FF" PISCINA COM ONDAS

ANOTAÇÕES:

CLIENTE:	COMPANHIA ÁGUAS TERMAIS DE MARCELINO RAMOS- TERMASA CNPJ. 92.453.489/0001-75		
ENDEREÇO:	AV. BEIRA RIO Nº 4001 - CEP: 99800-000 - MARCELINO RAMOS RS		
RESPONSÁVEL TÉCNICO DO PROJETO:	Eng. Civil JORGE PAOLO BALBINO - CREA: MT 44743	Nº. ART DO PROJETO:	1220240021305
RESPONSÁVEL TÉCNICO DA OBRA:		Nº. ART DA OBRA:	

PROJETO:	PISCINA COM ONDAS TERMAIS DE MARCELINO RAMOS		ARQ
	CORTES "DD", "EE" e "FF"		
ESCALA:	1:50	DATA:	08/08
		JANEIRO DE 2024	